Soft Life
St-Marcellin En Forez

Life Promotion

PLANS DE VENTE

Septembre 2019

Soft Life
St-Marcellin En Forez

Life Promotion

PLAN MASSE

Soft Life
St-Marcellin En Forez

Life Promotion

T3 - A11

Niveau R+1

DESCRIPTIF

Surfaces :	m²
Entrée :	5.4
Dgt :	4.2
Cuisine :	8.7
Séjour :	23.5
WC :	2.5
S. de Bain :	5.2
Cellier :	4.2
Chambre 1 :	10.1
Chambre 2 :	11.8
Chambre 3 :	-
Total habitable :	75.6
Terrasse Ouest :	18.9
Terrasse Est :	10.1

SITUATION

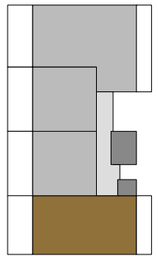

Septembre 2019

DOCUMENT NON CONTRACTUEL : Les surfaces des pièces sont indicatives et pourront varier dans une limite de 5%. L'implantation et les dimensions des équipements sanitaires, sofites, retombées, tableau électrique sont données à titre indicatif. Tout en conservant les caractéristiques essentielles du plan, l'homme de l'art se réserve la possibilité d'y apporter des modifications pour des raisons techniques ou règlementaires. Tous les équipements indiqués en pointillé ne sont pas fournis. Vues non contractuelles

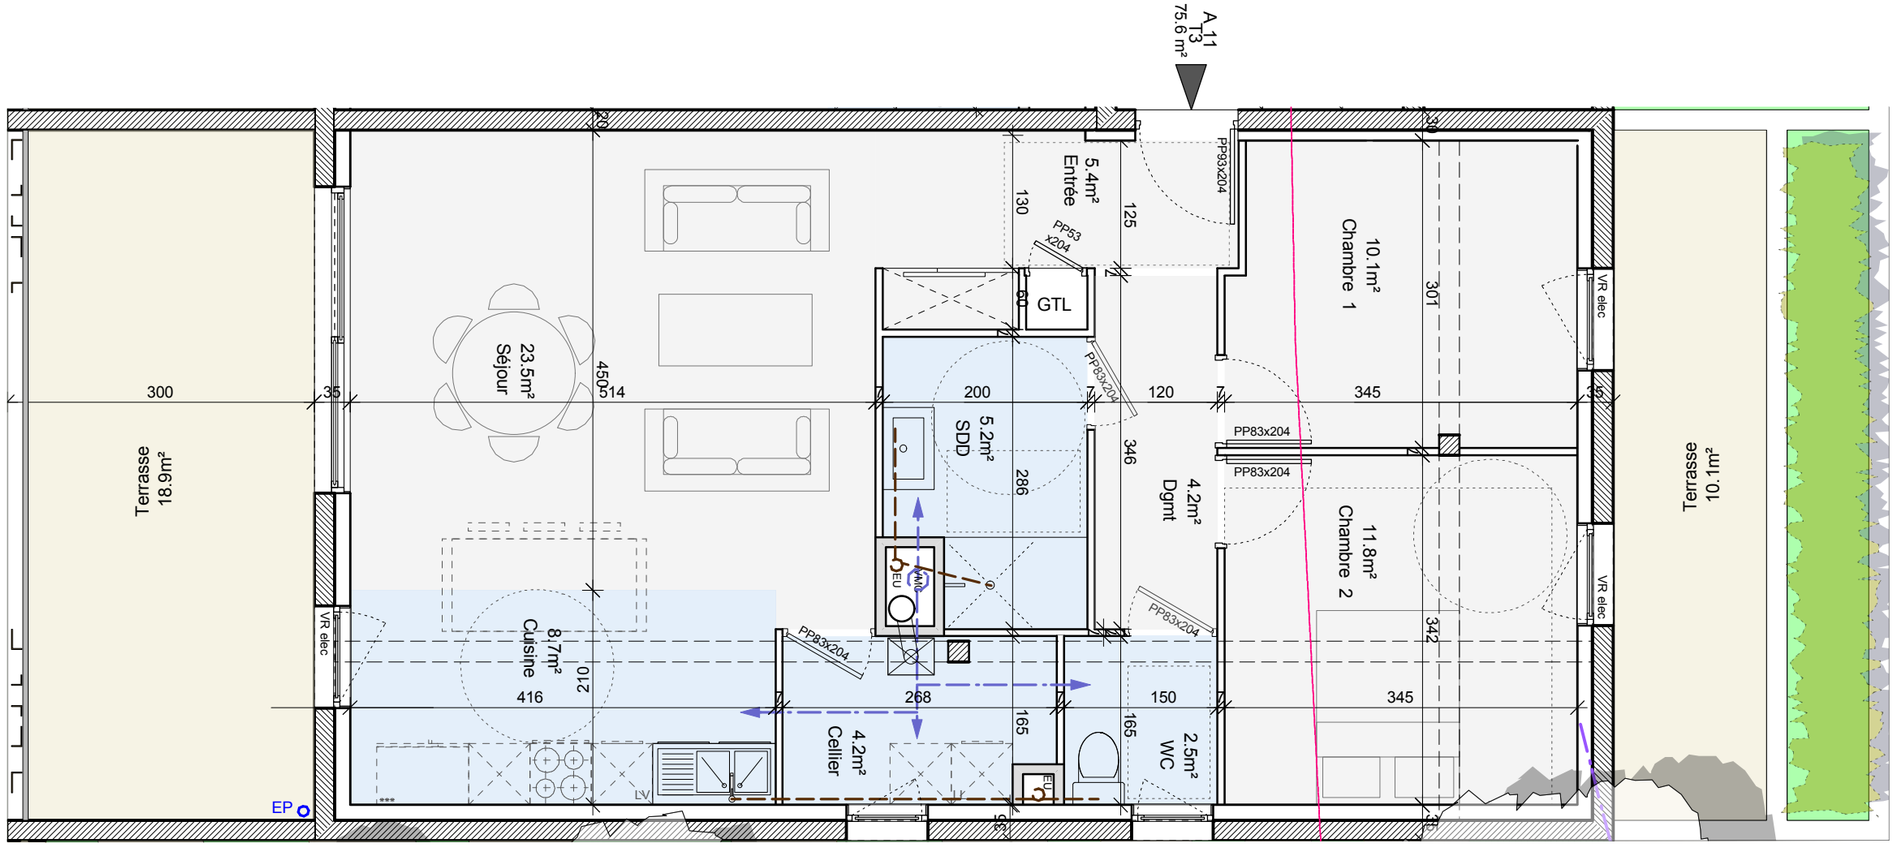

Soft Life
St-Marcellin En Forez

Life Promotion

T2 - A12

Niveau R+1

DESCRIPTIF

Surfaces :	m²
Entrée :	3.8
Dgt :	2.0
Cuisine :	5.6
Séjour :	21.6
WC :	2.1
S. de Bain :	5.8
Cellier :	-
Chambre 1 :	11.5
Chambre 2 :	-
Chambre 3 :	-
Total habitable :	52.4
Terrasse Ouest :	21.5

SITUATION

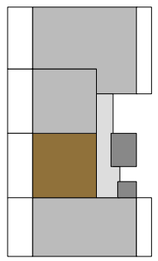

BATIMENT A

Septembre 2019

DOCUMENT NON CONTRACTUEL : Les surfaces des pièces sont indicatives et pourront varier dans une limite de 5%. L'implantation et les dimensions des équipements sanitaires, sofites, retombées, tableau électrique sont données à titre indicatif. Tout en conservant les caractéristiques essentielles du plan, l'homme de l'art se réserve la possibilité d'y apporter des modifications pour des raisons techniques ou règlementaires. Tous les équipements indiqués en pointillé ne sont pas fournis. Vues non contractuelles

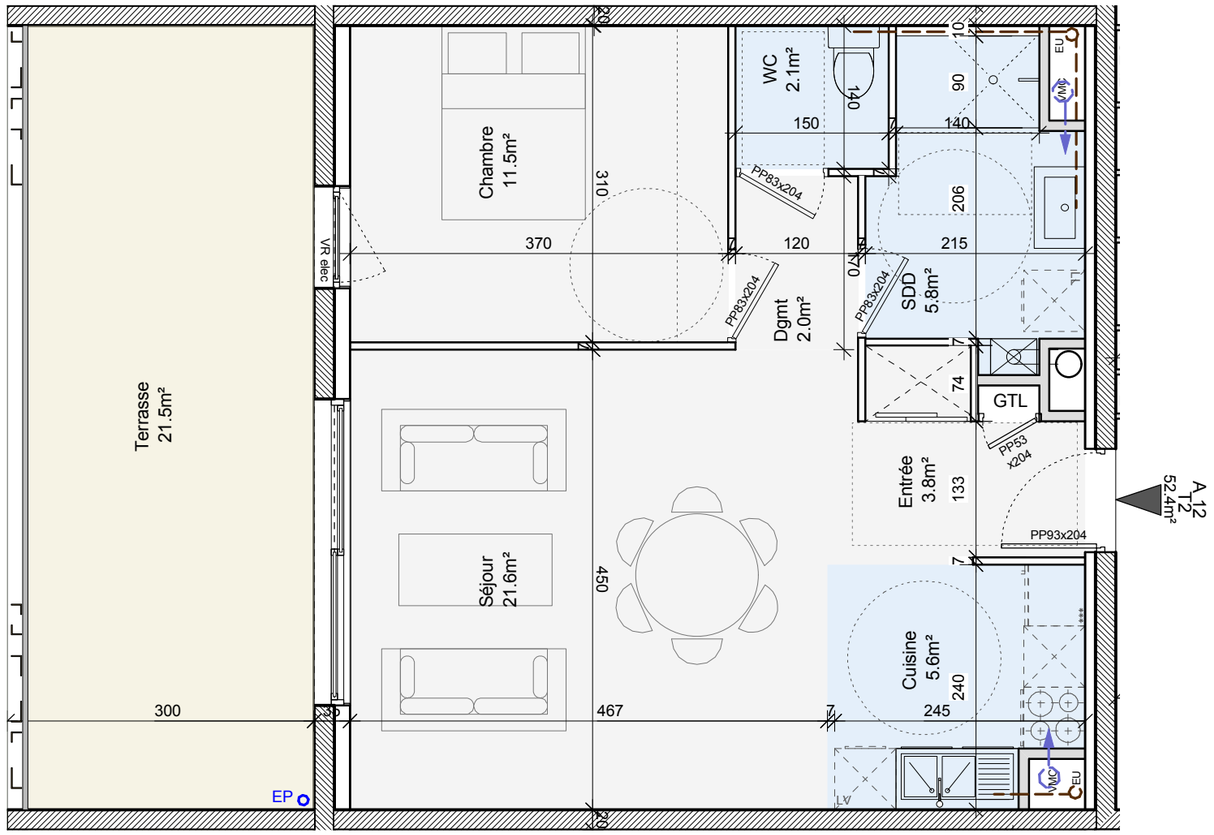

ECHELLE 1/60

0 1.2m 2.4m

N

Soft Life
St-Marcellin En Forez

Life Promotion

T2 - A13

Niveau R+1

DESCRIPTIF

Surfaces :	m²
Entrée :	3.8
Dgt :	2.0
Cuisine :	5.6
Séjour :	21.6
WC :	2.1
S. de Bain :	5.8
Cellier :	-
Chambre 1 :	11.5
Chambre 2 :	-
Chambre 3 :	-
Total habitable :	52.4
Terrasse Ouest :	21.5

SITUATION

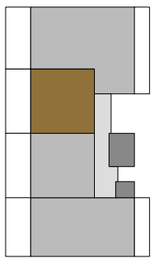

BATIMENT A

Septembre 2019

DOCUMENT NON CONTRACTUEL : Les surfaces des pièces sont indicatives et pourront varier dans une limite de 5%. L'implantation et les dimensions des équipements sanitaires, sofites, retombées, tableau électrique sont données à titre indicatif. Tout en conservant les caractéristiques essentielles du plan, l'homme de l'art se réserve la possibilité d'y apporter des modifications pour des raisons techniques ou règlementaires. Tous les équipements indiqués en pointillé ne sont pas fournis. Vues non contractuelles

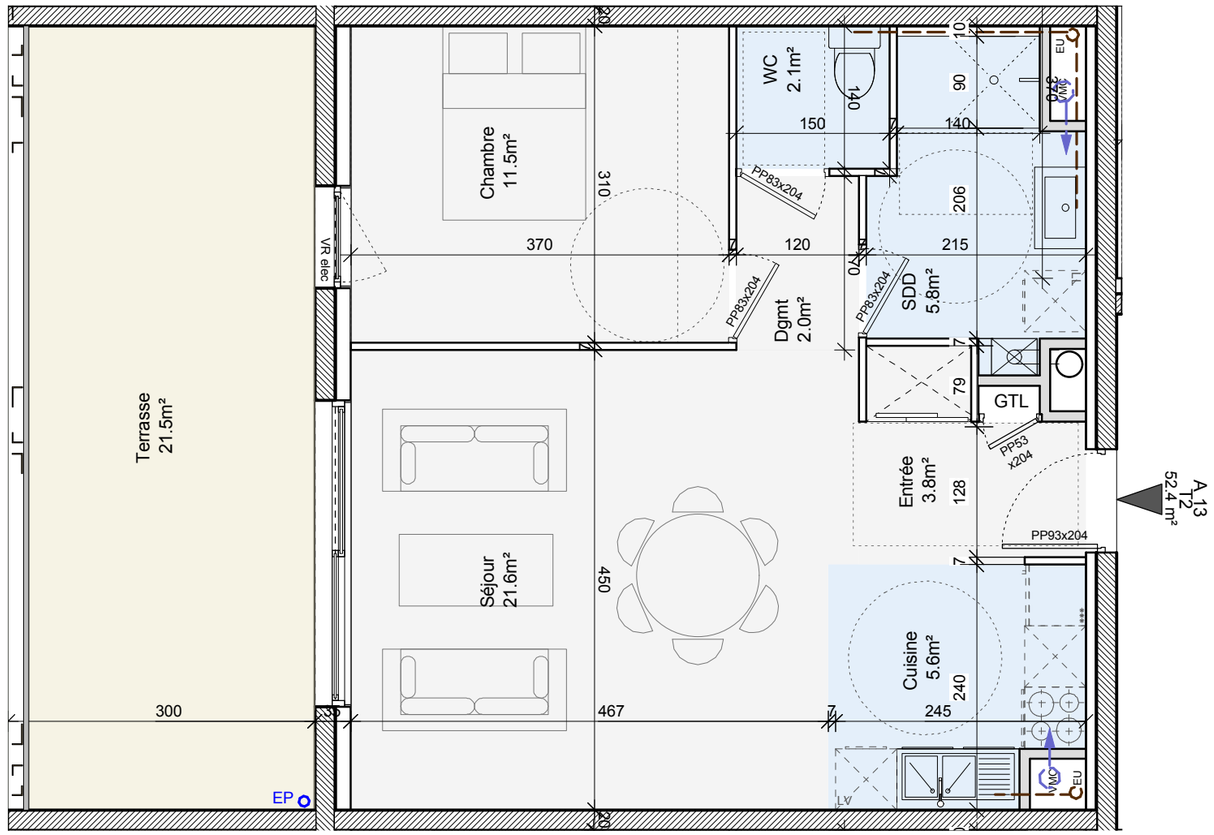

ECHELLE 1/60

0 1.2m 2.4m

N

Soft Life
St-Marcellin En Forez

Life Promotion

T4 - A14

Niveau R+1

DESCRIPTIF

Surfaces :	m²
Entrée :	6.9
Dgt :	3.9
Cuisine :	7.8
Séjour :	28.2
WC :	2.2
S. de Bain :	5.3
Cellier :	3.2
Chambre 1 :	10.8
Chambre 2 :	10.1
Chambre 3 :	12.5
S. de Bain :	3.0
Total habitable :	93.9
Terrasse Ouest :	20.6
Terrasse Est :	15.2

SITUATION

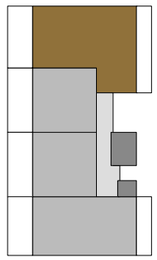

BATIMENT A

Septembre 2019

DOCUMENT NON CONTRACTUEL : Les surfaces des pièces sont indicatives et pourront varier dans une limite de 5%. L'implantation et les dimensions des équipements sanitaires, sofites, retombées, tableau électrique sont données à titre indicatif. Tout en conservant les caractéristiques essentielles du plan, l'homme de l'art se réserve la possibilité d'y apporter des modifications pour des raisons techniques ou règlementaires. Tous les équipements indiqués en pointillé ne sont pas fournis. Vues non contractuelles

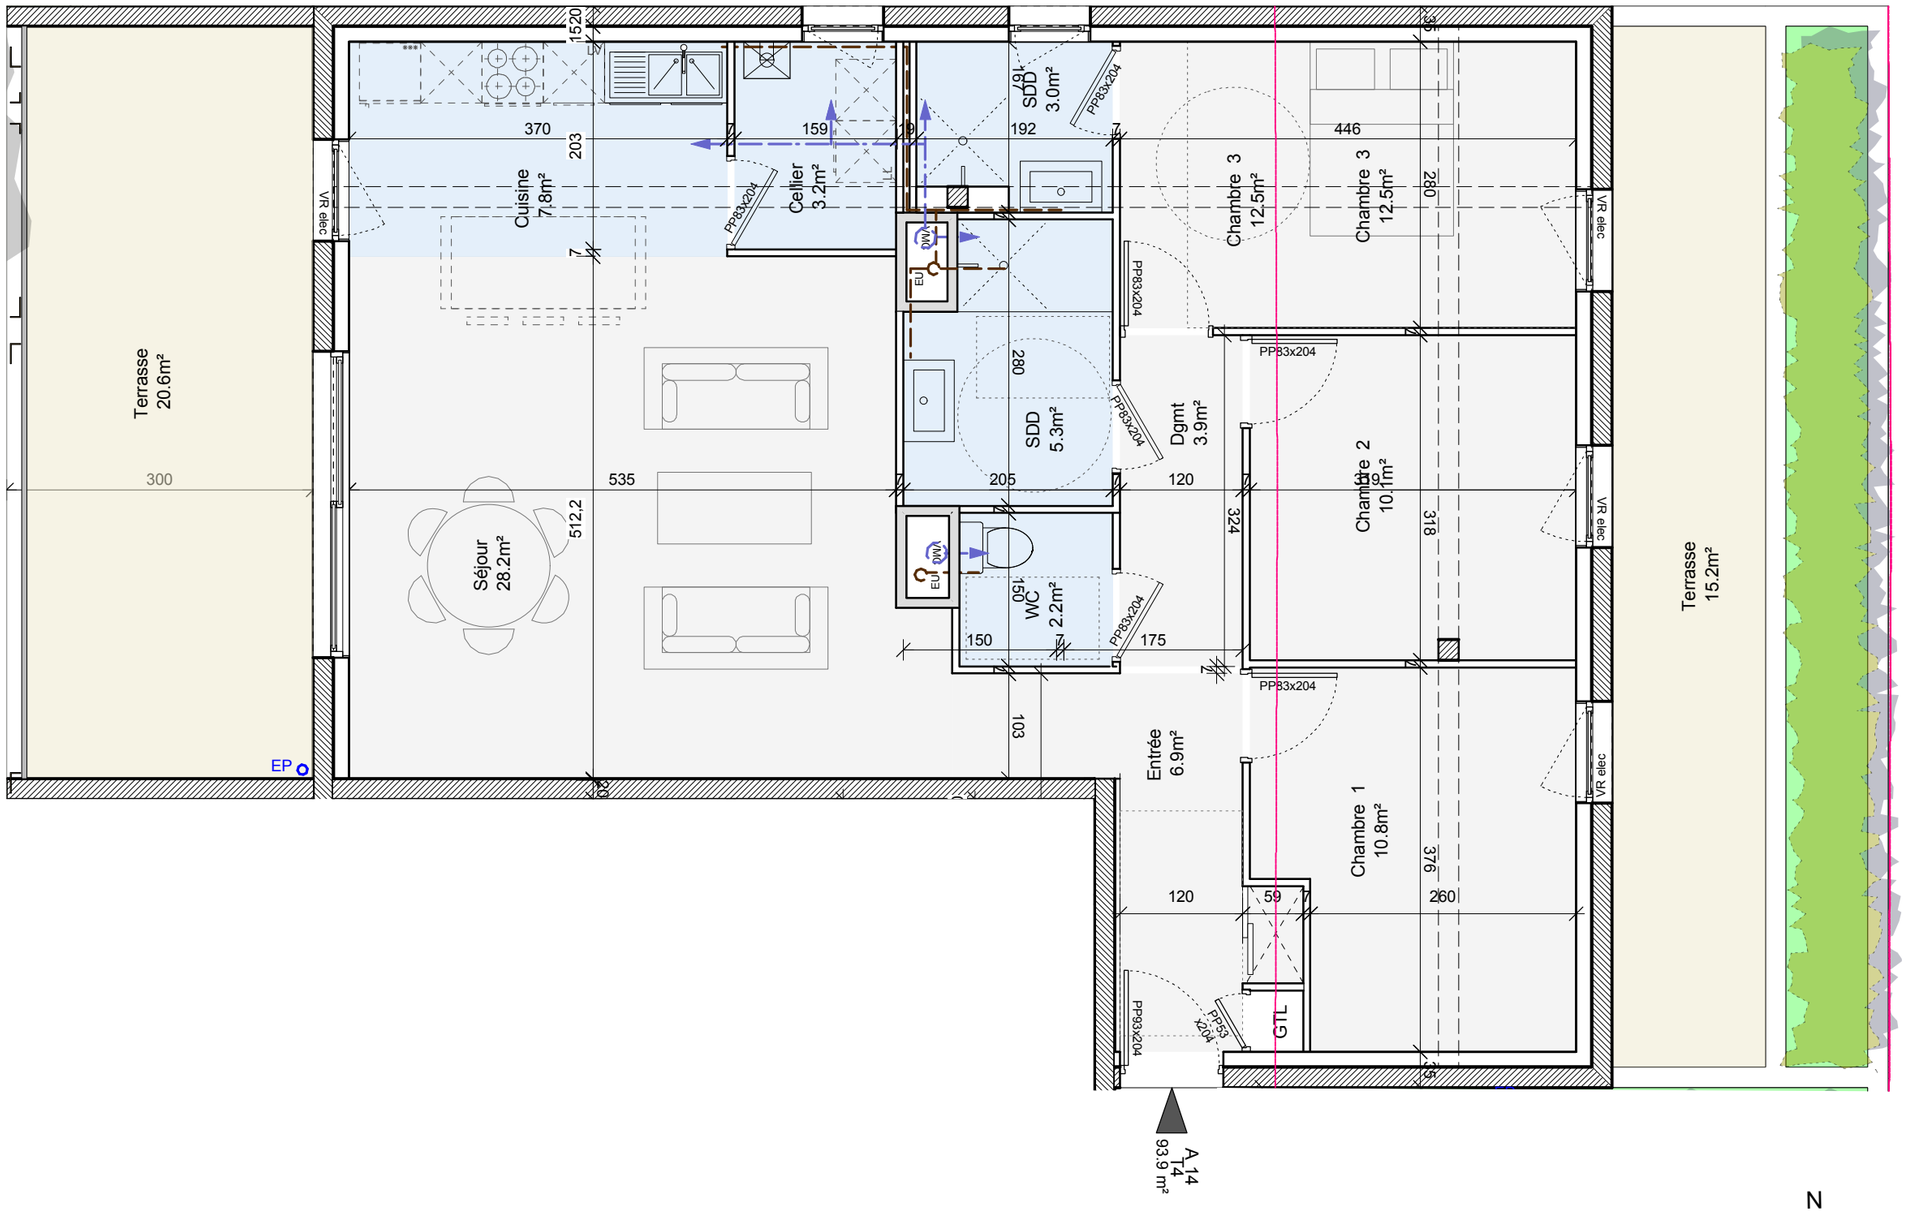

Soft Life
St-Marcellin En Forez

Life Promotion

T3 - A21

Niveau R+2

DESCRIPTIF

Surfaces :	m²
Entrée :	5.4
Dgt :	4.2
Cuisine :	8.7
Séjour :	23.5
WC :	2.5
S. de Bain :	5.2
Cellier :	4.2
Chambre 1 :	10.1
Chambre 2 :	11.8
Chambre 3 :	-
Total habitable :	75.6
Terrasse Ouest :	18.9

SITUATION

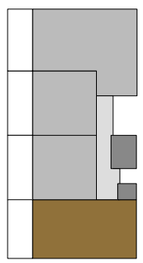

BATIMENT A

Septembre 2019

DOCUMENT NON CONTRACTUEL : Les surfaces des pièces sont indicatives et pourront varier dans une limite de 5%. L'implantation et les dimensions des équipements sanitaires, sofites, retombées, tableau électrique sont données à titre indicatif. Tout en conservant les caractéristiques essentielles du plan, l'homme de l'art se réserve la possibilité d'y apporter des modifications pour des raisons techniques ou règlementaires. Tous les équipements indiqués en pointillé ne sont pas fournis. Vues non contractuelles

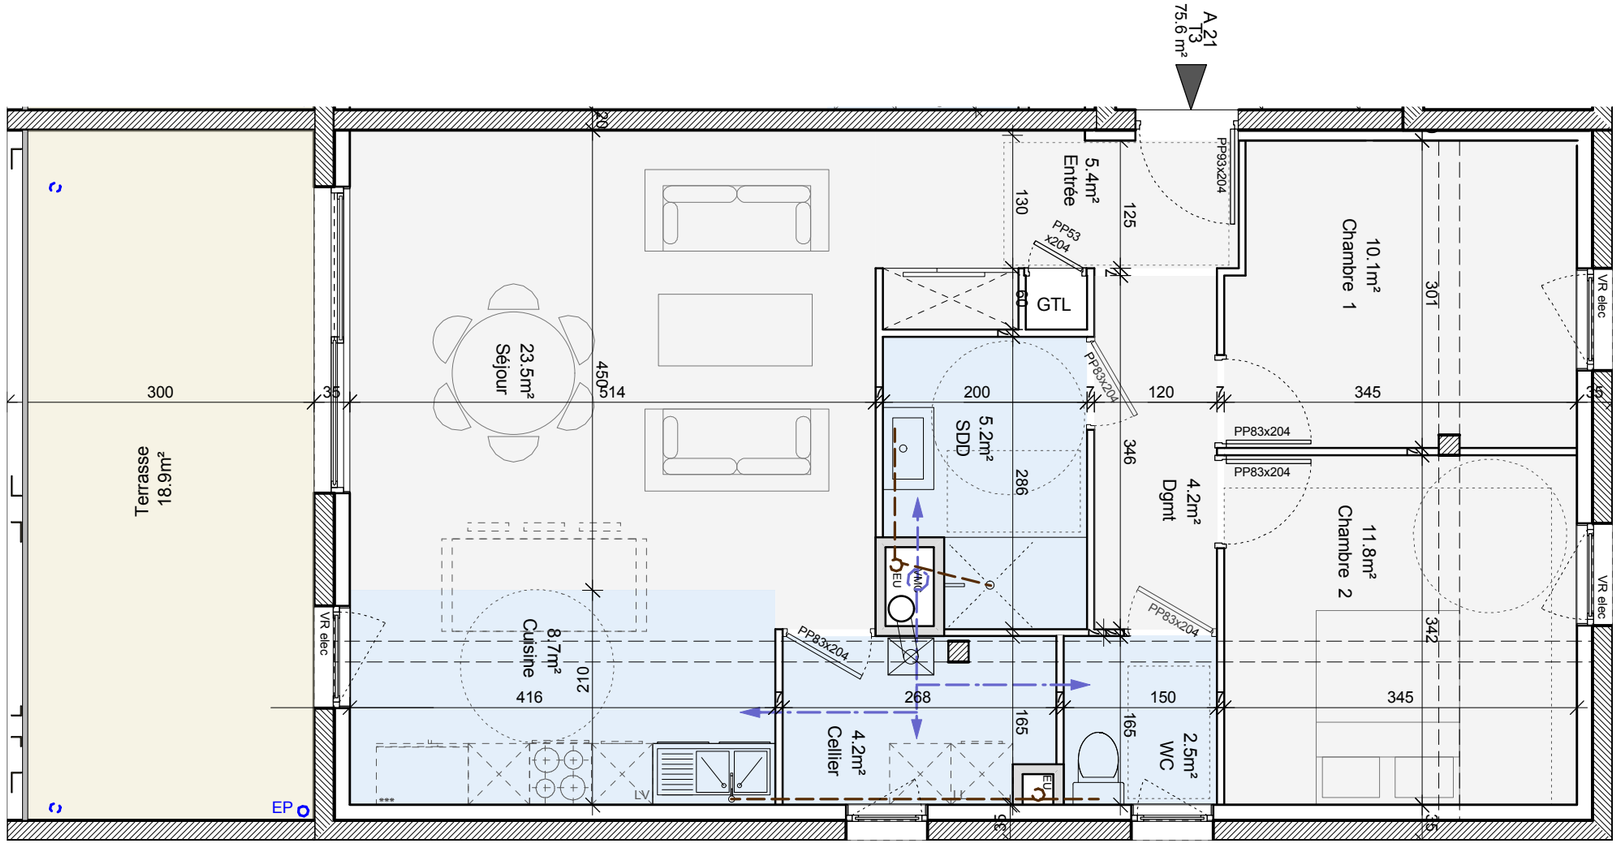

ECHELLE 1/60

0 1.2m 2.4m

N

Soft Life
St-Marcellin En Forez

Life Promotion

T2 - A22

Niveau R+2

DESCRIPTIF

Surfaces :	m²
Entrée :	3.8
Dgt :	2.0
Cuisine :	5.6
Séjour :	21.6
WC :	2.1
S. de Bain :	5.8
Cellier :	-
Chambre 1 :	11.5
Chambre 2 :	-
Chambre 3 :	-
Total habitable :	52.4
Terrasse Ouest :	21.5

SITUATION

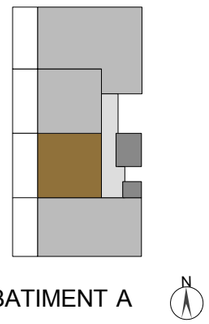

Septembre 2019

DOCUMENT NON CONTRACTUEL : Les surfaces des pièces sont indicatives et pourront varier dans une limite de 5%. L'implantation et les dimensions des équipements sanitaires, sofites, retombées, tableau électrique sont données à titre indicatif. Tout en conservant les caractéristiques essentielles du plan, l'homme de l'art se réserve la possibilité d'y apporter des modifications pour des raisons techniques ou règlementaires. Tous les équipements indiqués en pointillé ne sont pas fournis. Vues non contractuelles

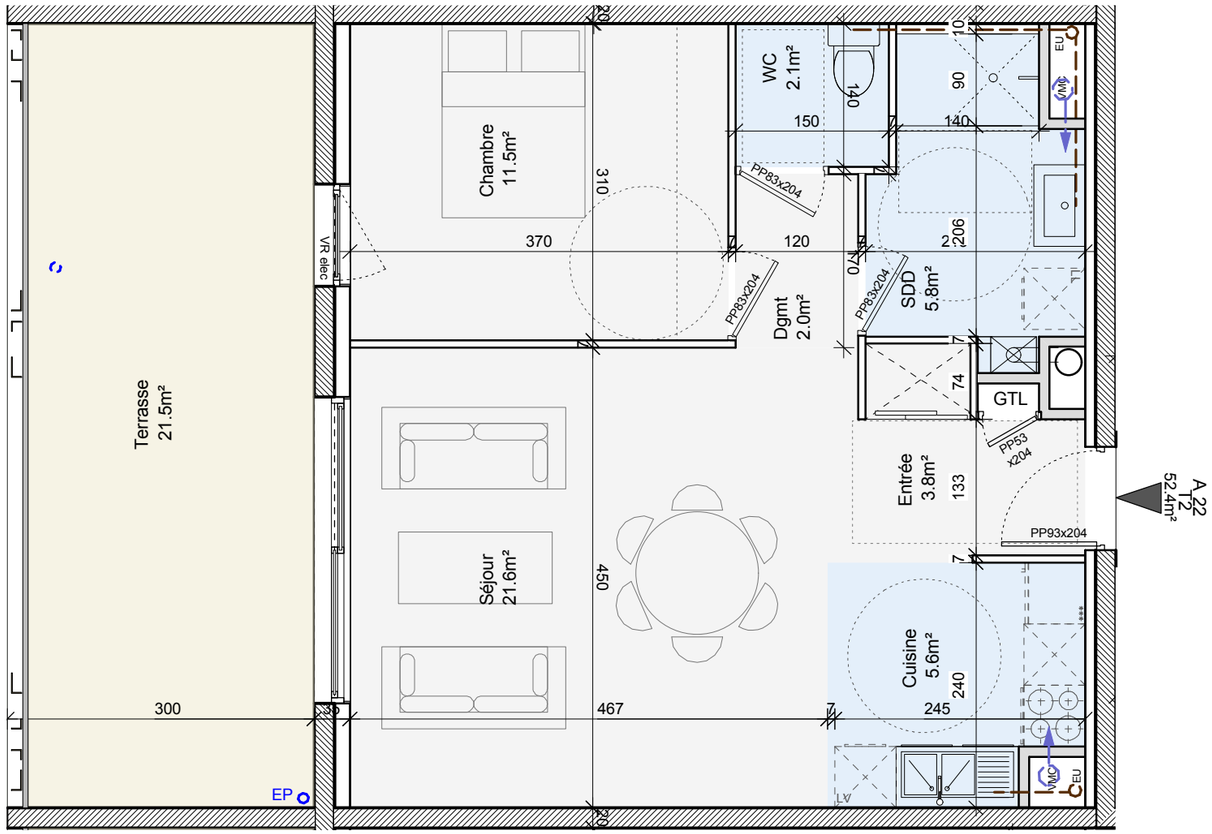

ECHELLE 1/60

0 1.2m 2.4m

N

Soft Life
St-Marcellin En Forez

Life Promotion

T2 - A23

Niveau R+2

DESCRIPTIF

Surfaces :	m²
Entrée :	3.8
Dgt :	2.0
Cuisine :	5.6
Séjour :	21.6
WC :	2.1
S. de Bain :	5.8
Cellier :	-
Chambre 1 :	11.5
Chambre 2 :	-
Chambre 3 :	-
Total habitable :	52.4
Terrasse Ouest :	21.5

SITUATION

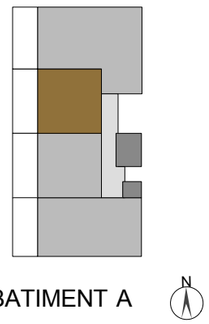

Septembre 2019

DOCUMENT NON CONTRACTUEL : Les surfaces des pièces sont indicatives et pourront varier dans une limite de 5%. L'implantation et les dimensions des équipements sanitaires, sofites, retombées, tableau électrique sont données à titre indicatif. Tout en conservant les caractéristiques essentielles du plan, l'homme de l'art se réserve la possibilité d'y apporter des modifications pour des raisons techniques ou règlementaires. Tous les équipements indiqués en pointillé ne sont pas fournis. Vues non contractuelles

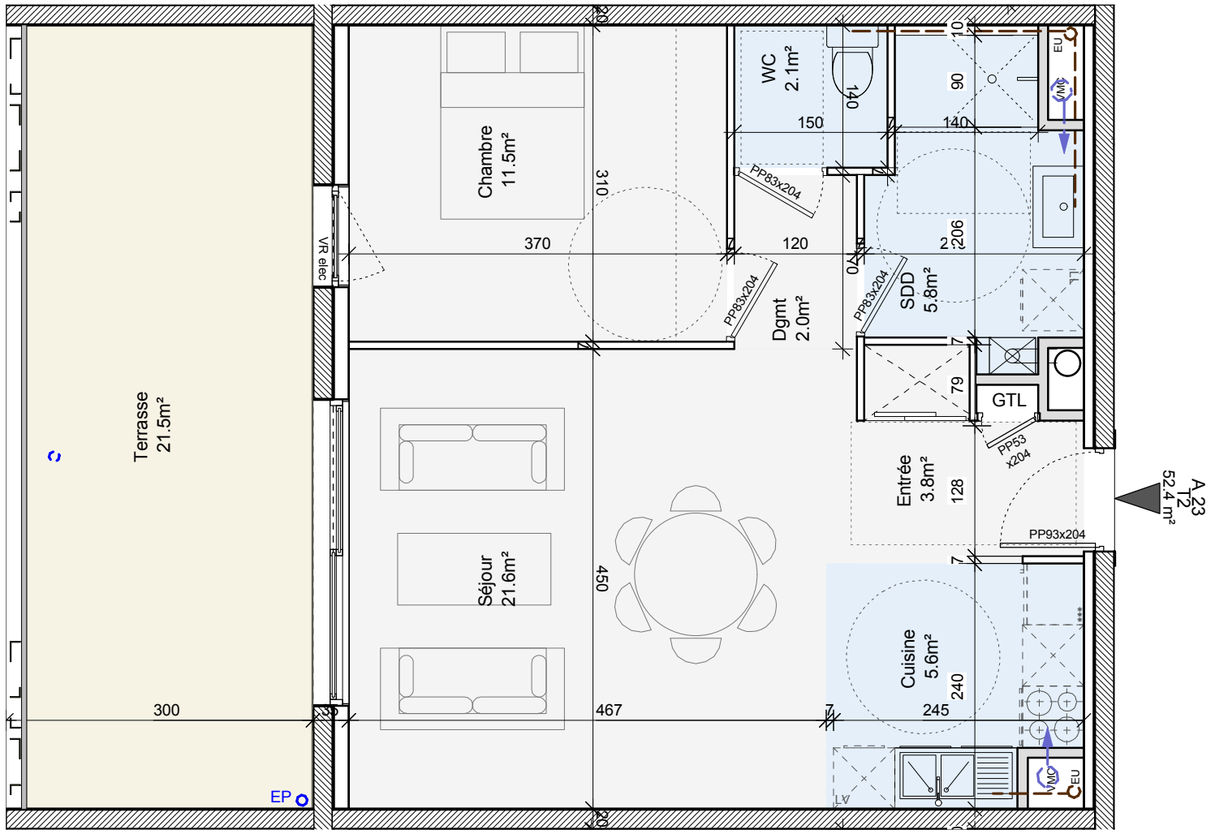

ECHELLE 1/60

0 1.2m 2.4m

N

Soft Life
St-Marcellin En Forez

Life Promotion

T4 - A24

Niveau R+2

DESCRIPTIF

Surfaces :	m²
Entrée :	6.9
Dgt :	3.9
Cuisine :	7.8
Séjour :	28.2
WC :	2.2
S. de Bain :	5.3
Cellier :	3.2
Chambre 1 :	10.8
Chambre 2 :	10.1
Chambre 3 :	12.5
S. de Bain :	3.0
Total habitable :	93.9
Terrasse Ouest :	20.6

SITUATION

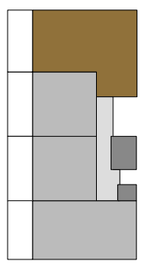

BATIMENT A

Septembre 2019

DOCUMENT NON CONTRACTUEL : Les surfaces des pièces sont indicatives et pourront varier dans une limite de 5%. L'implantation et les dimensions des équipements sanitaires, sofites, retombées, tableau électrique sont données à titre indicatif. Tout en conservant les caractéristiques essentielles du plan, l'homme de l'art se réserve la possibilité d'y apporter des modifications pour des raisons techniques ou règlementaires. Tous les équipements indiqués en pointillé ne sont pas fournis. Vues non contractuelles

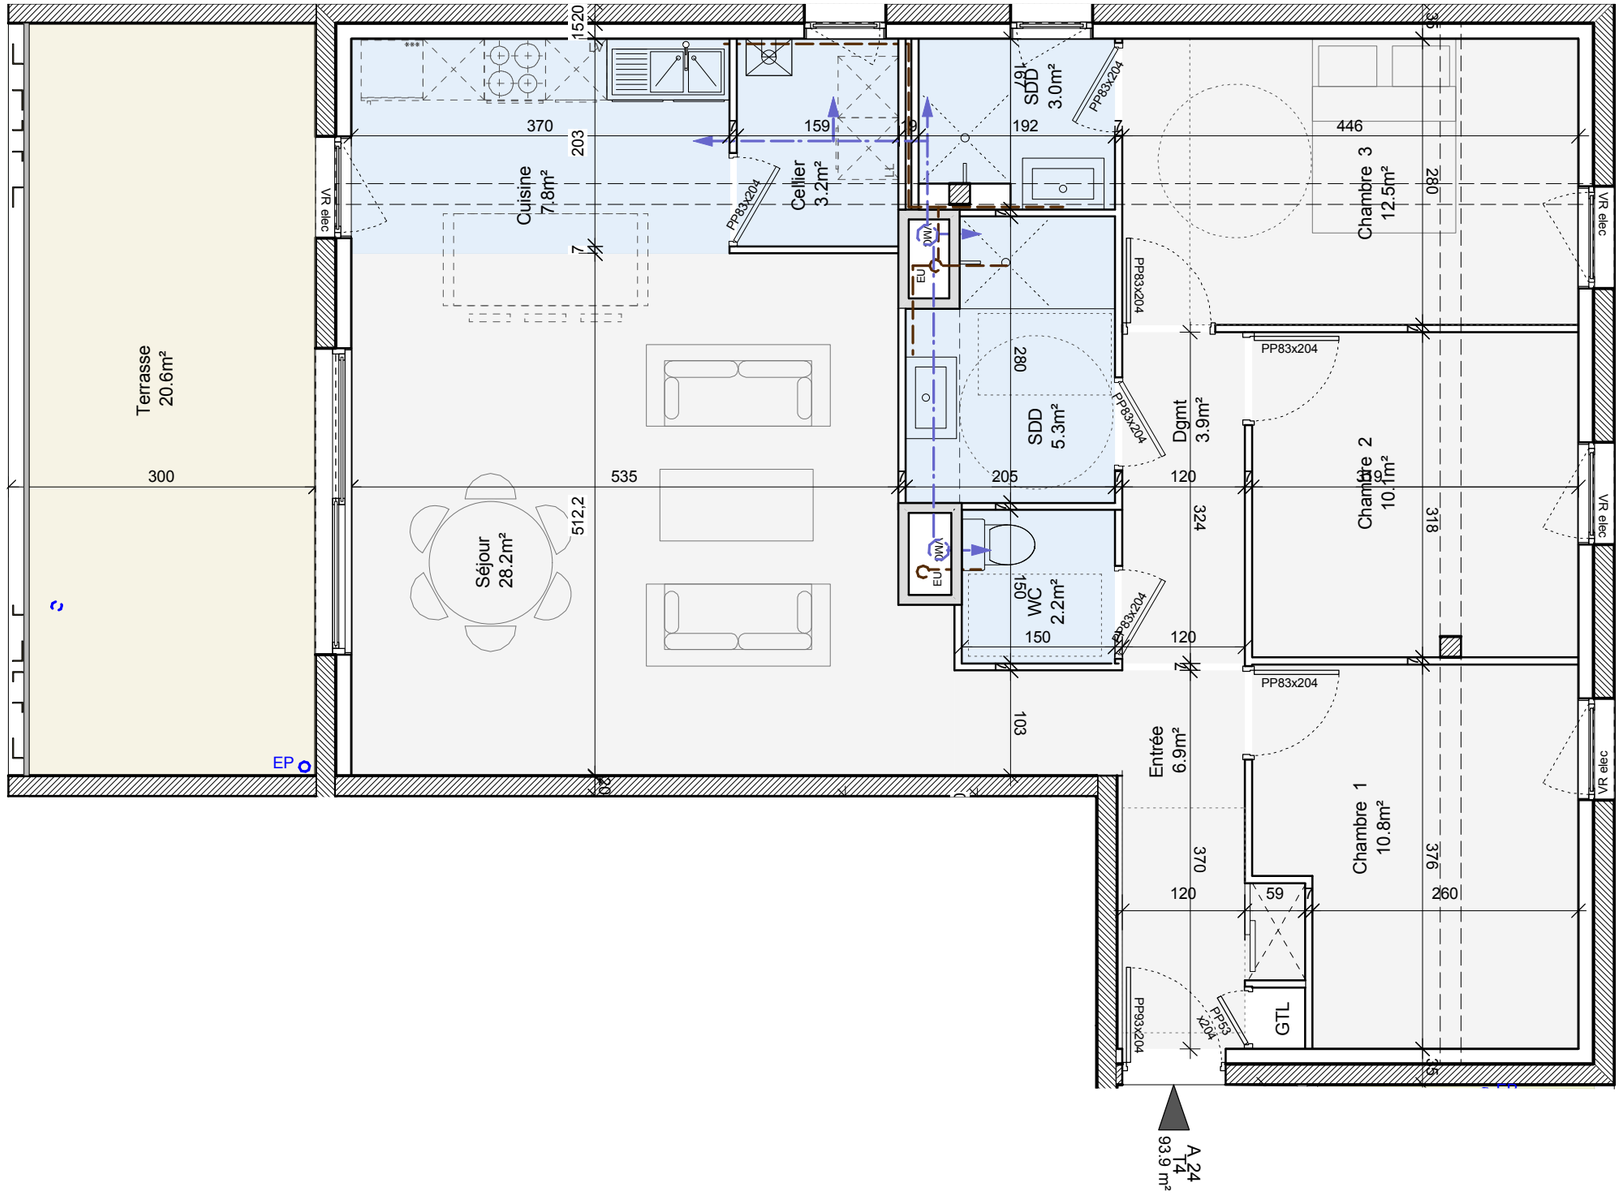

Soft Life
St-Marcellin En Forez

Life Promotion

T4 - A31

Niveau R+3

DESCRIPTIF

Surfaces :	m²
Entrée :	6.8
Dgt :	5.1
Cuisine :	6.2
Séjour :	31.8
WC :	2.1
S. de Bain :	5.8
Cellier :	3.6
Chambre 1 :	10.4
Chambre 2 :	10.4
Chambre 3 :	13.3
S. de Bain :	6.8
Total habitable :	102.3
Terrasse Ouest :	67.1

SITUATION

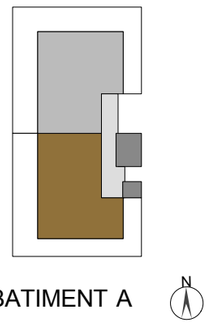

Septembre 2019

DOCUMENT NON CONTRACTUEL : Les surfaces des pièces sont indicatives et pourront varier dans une limite de 5%. L'implantation et les dimensions des équipements sanitaires, sofites, retombées, tableau électrique sont données à titre indicatif. Tout en conservant les caractéristiques essentielles du plan, l'homme de l'art se réserve la possibilité d'y apporter des modifications pour des raisons techniques ou règlementaires. Tous les équipements indiqués en pointillé ne sont pas fournis. Vues non contractuelles

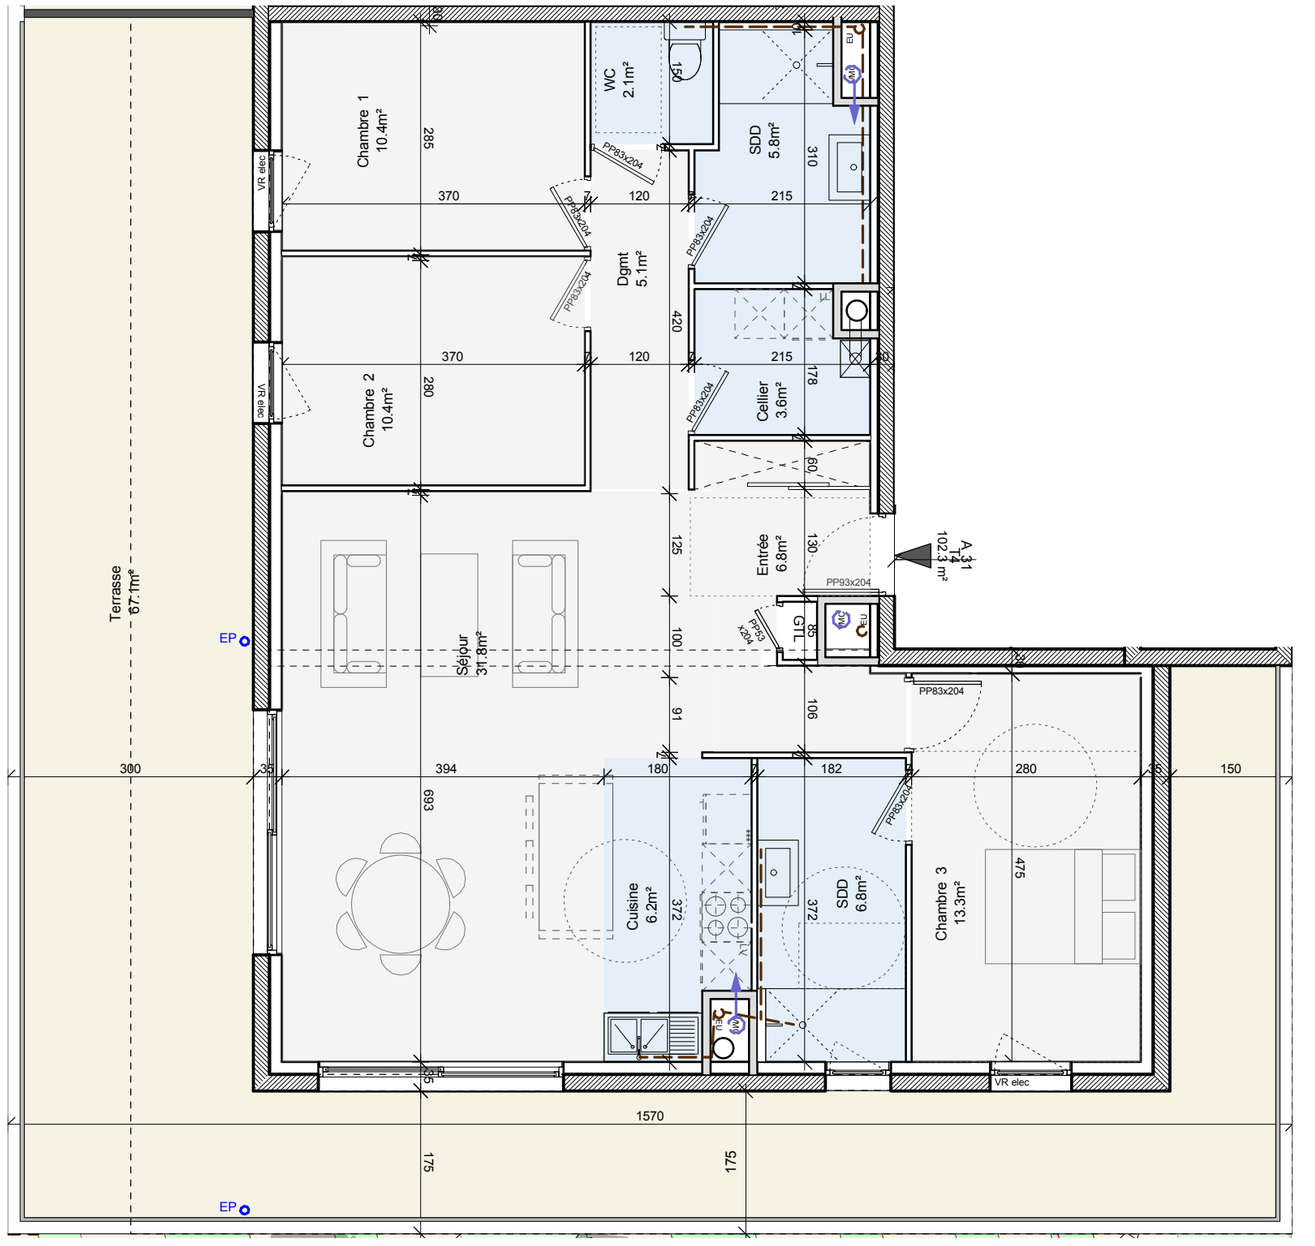

Soft Life
St-Marcellin En Forez

Life Promotion

T4 - A32

Niveau R+3

DESCRIPTIF

Surfaces :	m²
Entrée :	3.2
Dgt :	3.2
Cuisine :	8.2
Séjour :	35.9
WC :	2.1
S. de Bain :	6.3
Cellier :	3.9
Chambre 1 :	13.6
Chambre 2 :	13.6
Chambre 3 :	11.0
S. de Bain :	6.0
Total habitable :	107.0
Terrasse Ouest :	84.0

SITUATION

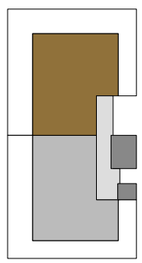

Septembre 2019

DOCUMENT NON CONTRACTUEL : Les surfaces des pièces sont indicatives et pourront varier dans une limite de 5%. L'implantation et les dimensions des équipements sanitaires, sofites, retombées, tableau électrique sont données à titre indicatif. Tout en conservant les caractéristiques essentielles du plan, l'homme de l'art se réserve la possibilité d'y apporter des modifications pour des raisons techniques ou règlementaires. Tous les équipements indiqués en pointillé ne sont pas fournis. Vues non contractuelles

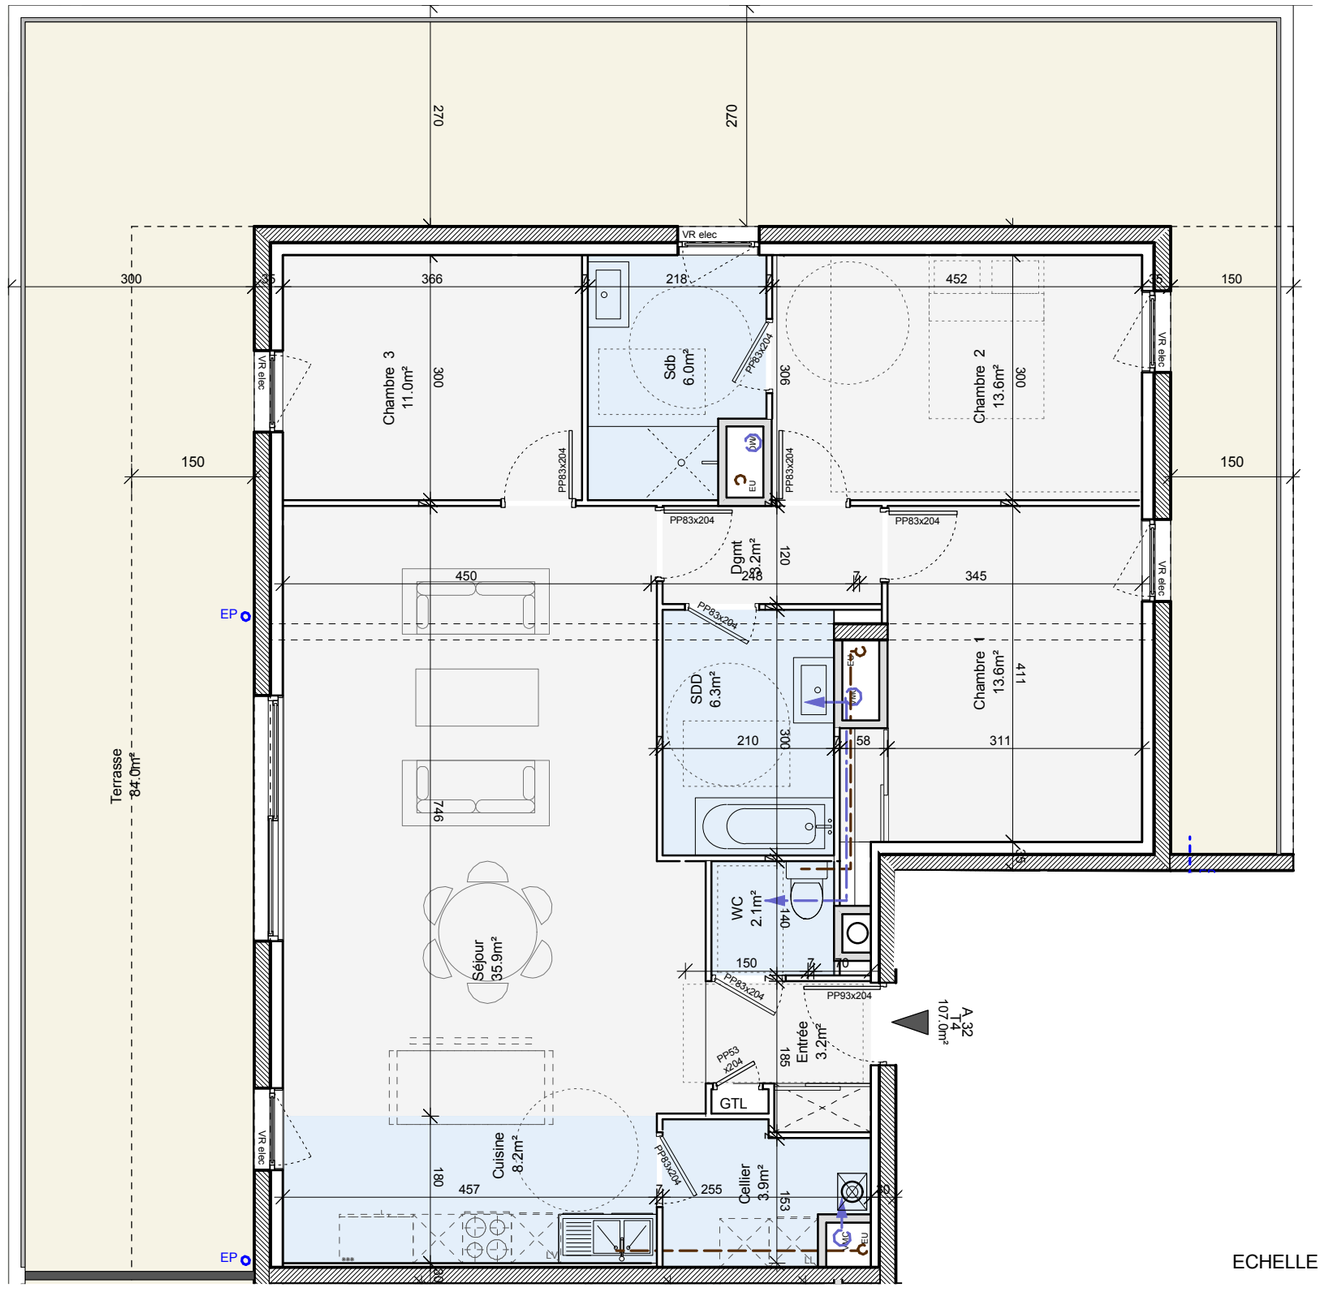

Soft Life
St-Marcellin En Forez

Life Promotion

GARAGES

Niveau RDC

DESCRIPTIF

Surfaces :	m²
Garage A 01	15.7
Garage A 02	15.9
Garage A 03	15.7
Garage A 04	15.9
Garage A 05	15.7
Garage A 06	15.9
Garage A 07	15.7
Garage A 08	15.9
Garage A 09	15.7
Garage A 10	15.9
Garage A 11	24.4
Garage A 12	18.5
Garage A 13	17.7
Garage A 14	17.7
Garage A 15	17.7
Garage A 16	17.7

SITUATION

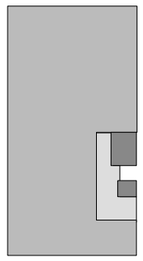

BATIMENT A

N

Septembre 2019

DOCUMENT NON CONTRACTUEL : Les surfaces des pièces sont indicatives et pourront varier dans une limite de 5%. L'implantation et les dimensions des équipements sanitaires, sofites, retombées, tableau électrique sont données à titre indicatif. Tout en conservant les caractéristiques essentielles du plan, l'homme de l'art se réserve la possibilité d'y apporter des modifications pour des raisons techniques ou règlementaires. Tous les équipements indiqués en pointillé ne sont pas fournis. Vues non contractuelles

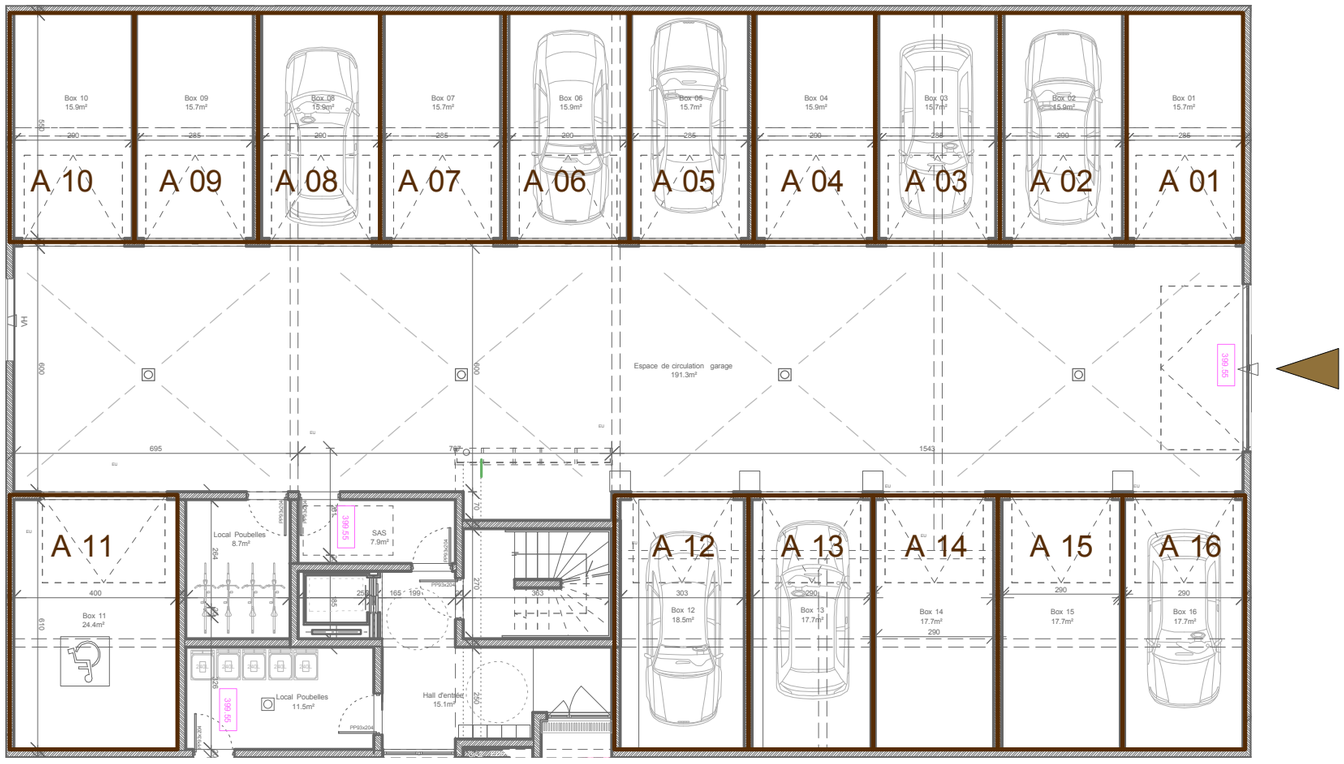

ECHELLE 1/75

0 1.5m 3.0m

N

Soft Life
St-Marcellin En Forez

Life Promotion

T3 - B11

Niveau R+1

DESCRIPTIF

Surfaces :	m²
Entrée :	5.3
Dgt :	2.0
Cuisine :	6.6
Séjour :	31.8
WC :	2.3
S. de Bain :	5.1
Cellier :	3.4
Chambre 1 :	11.0
Chambre 2 :	9.6
Chambre 3 :	-
Total habitable :	77.1
Terrasse Est :	21.3

SITUATION

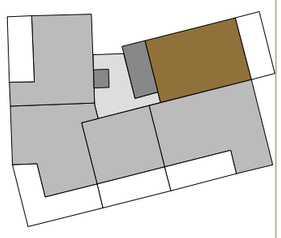

Septembre 2019

DOCUMENT NON CONTRACTUEL : Les surfaces des pièces sont indicatives et pourront varier dans une limite de 5%. L'implantation et les dimensions des équipements sanitaires, sofites, retombées, tableau électrique sont données à titre indicatif. Tout en conservant les caractéristiques essentielles du plan, l'homme de l'art se réserve la possibilité d'y apporter des modifications pour des raisons techniques ou règlementaires. Tous les équipements indiqués en pointillé ne sont pas fournis. Vues non contractuelles

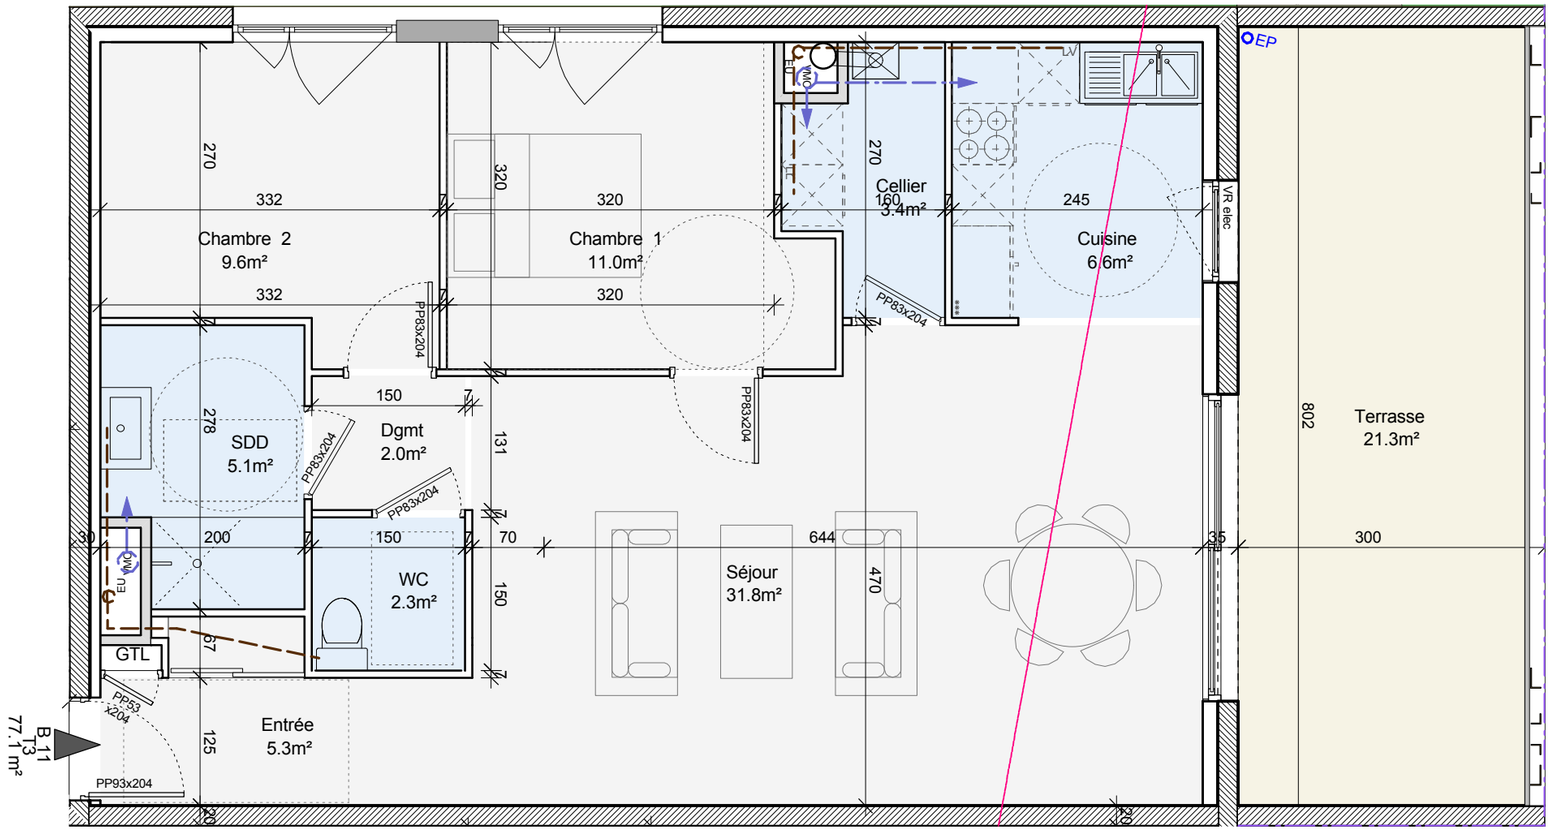

ECHELLE 1/60

0 1.2m 2.4m

N

Soft Life
St-Marcellin En Forez

Life Promotion

T4 - B12

Niveau R+1

DESCRIPTIF

Surfaces :	m²
Entrée :	3.3
Dgt :	6.5
Cuisine :	5.8
Séjour :	30.1
WC :	2.2
S. de Bain :	5.3
Cellier :	2.8
Chambre 1 :	11.4
Chambre 2 :	12.1
Chambre 3 :	12.1
S. de Bain :	3.4
Total habitable :	95.0
Terrasse Sud :	24.4

SITUATION

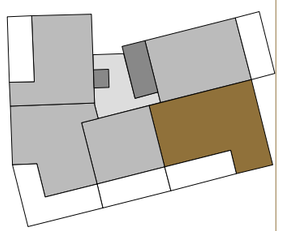

Septembre 2019

DOCUMENT NON CONTRACTUEL : Les surfaces des pièces sont indicatives et pourront varier dans une limite de 5%. L'implantation et les dimensions des équipements sanitaires, sofites, retombées, tableau électrique sont données à titre indicatif. Tout en conservant les caractéristiques essentielles du plan, l'homme de l'art se réserve la possibilité d'y apporter des modifications pour des raisons techniques ou règlementaires. Tous les équipements indiqués en pointillé ne sont pas fournis. Vues non contractuelles

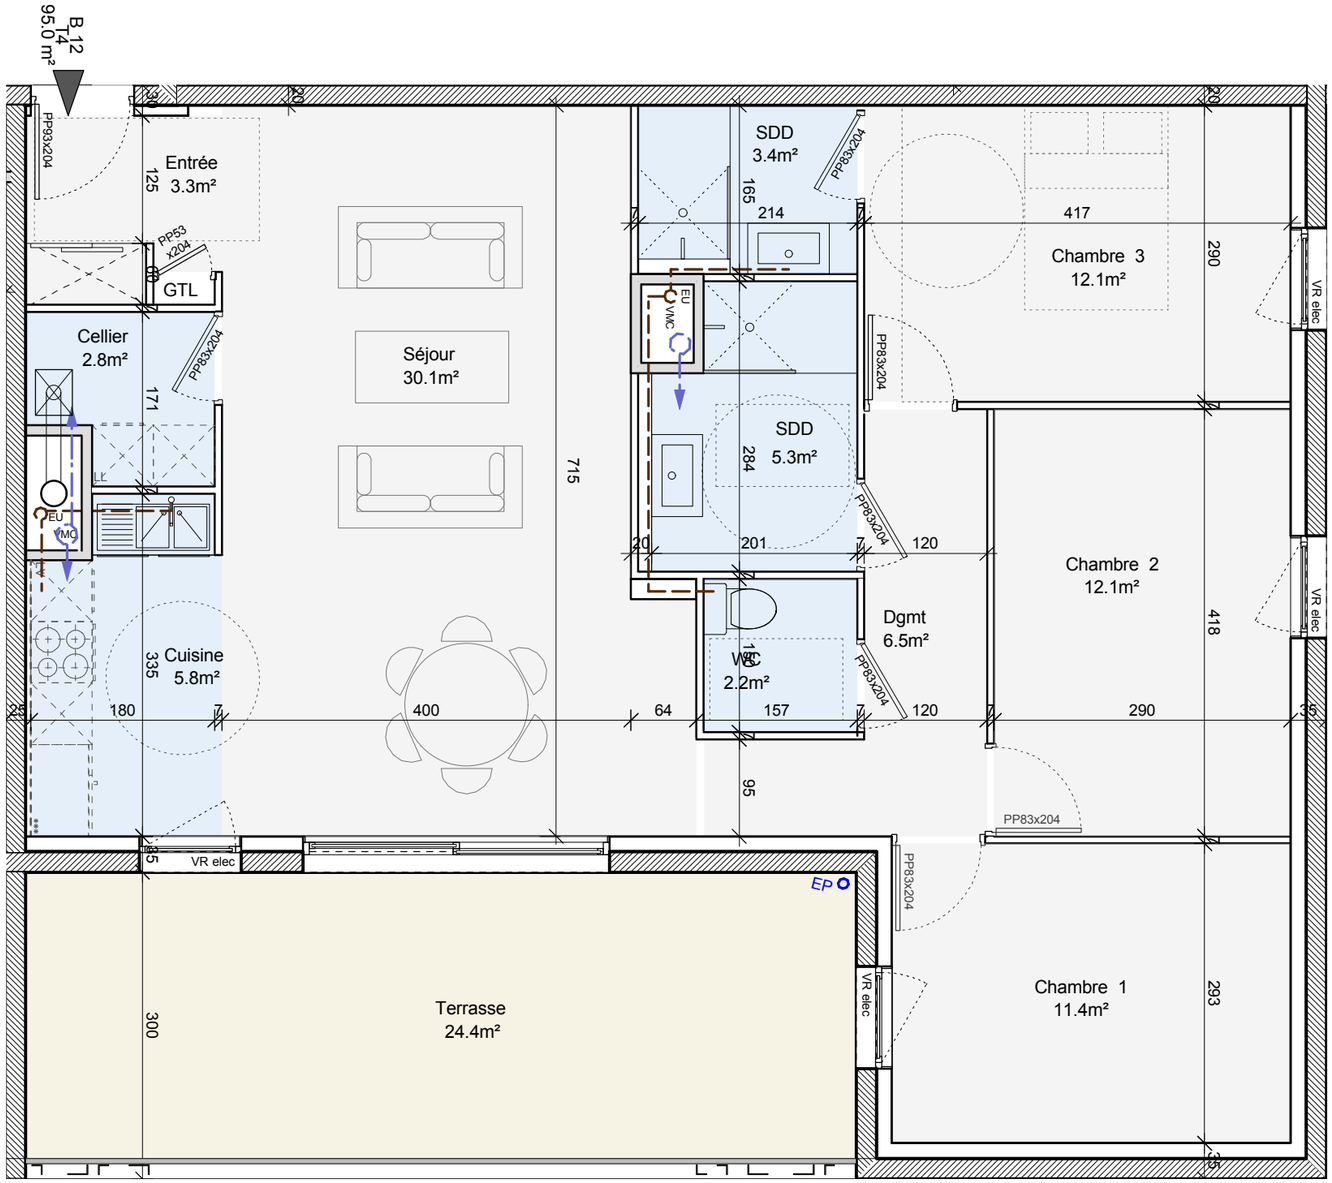

ECHELLE 1/60

0 1.2m 2.4m

N

Soft Life
St-Marcellin En Forez

Life Promotion

T2 - B13

Niveau R+1

DESCRIPTIF

Surfaces :	m²
Entrée :	3.9
Dgt :	2.1
Cuisine :	7.1
Séjour :	23.1
WC :	2.3
S. de Bain :	6.0
Cellier :	-
Chambre 1 :	11.4
Chambre 2 :	-
Chambre 3 :	-
Total habitable :	55.9
Terrasse Sud :	24.9

SITUATION

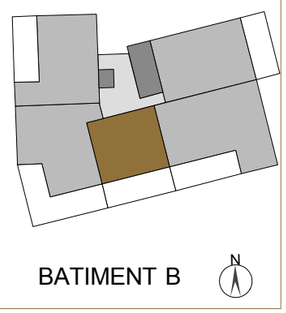

Septembre 2019

DOCUMENT NON CONTRACTUEL : Les surfaces des pièces sont indicatives et pourront varier dans une limite de 5%. L'implantation et les dimensions des équipements sanitaires, sofites, retombées, tableau électrique sont données à titre indicatif. Tout en conservant les caractéristiques essentielles du plan, l'homme de l'art se réserve la possibilité d'y apporter des modifications pour des raisons techniques ou règlementaires. Tous les équipements indiqués en pointillé ne sont pas fournis. Vues non contractuelles

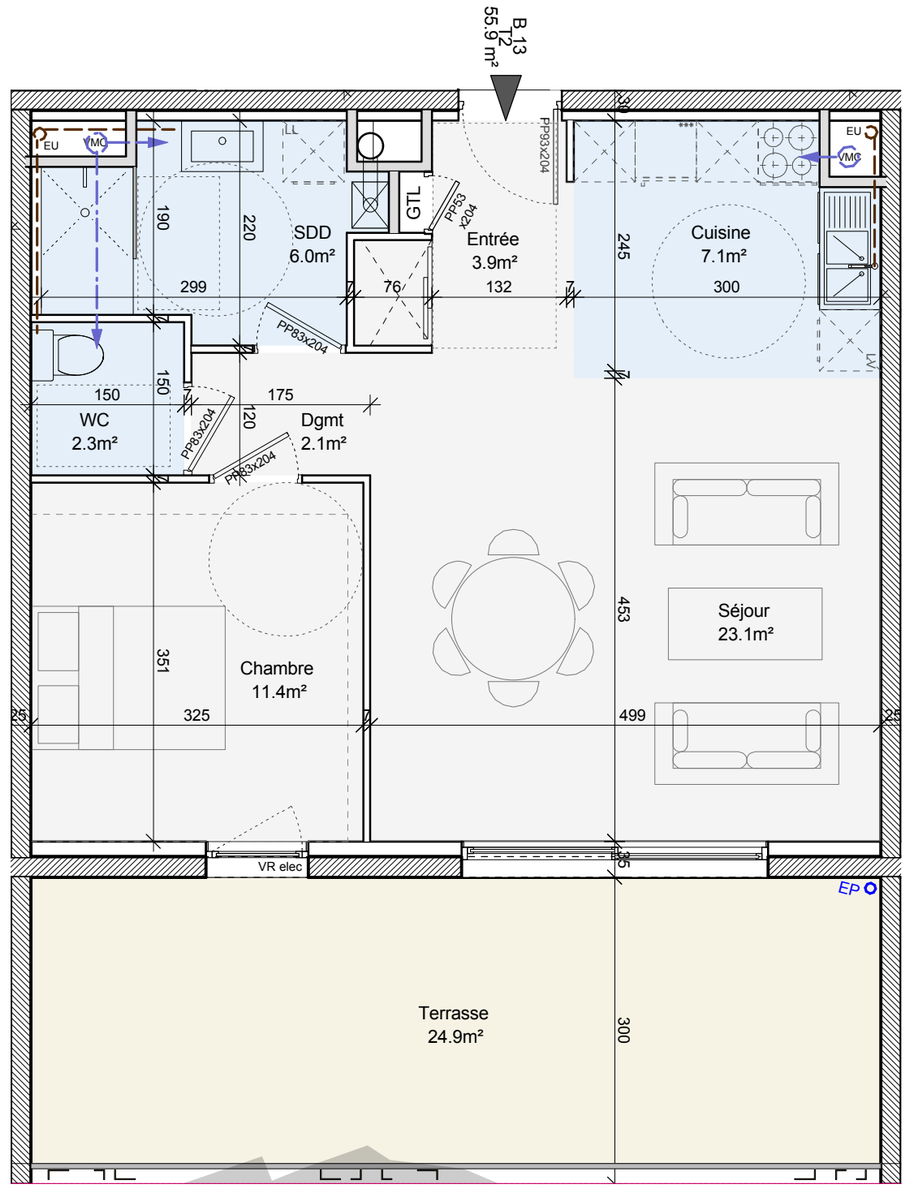

ECHELLE 1/60

0 1.2m 2.4m

N

Soft Life
St-Marcellin En Forez

Life Promotion

T3 - B14

Niveau R+1

DESCRIPTIF

Surfaces :	m²
Entrée :	11.9
Dgt :	2.8
Cuisine :	5.7
Séjour :	25.5
WC :	2.1
S. de Bain :	5.1
Cellier :	2.7
Chambre 1 :	12.0
Chambre 2 :	10.2
Chambre 3 :	-
Total habitable :	78.0
Terrasse Sud / Ouest:	41.6

SITUATION

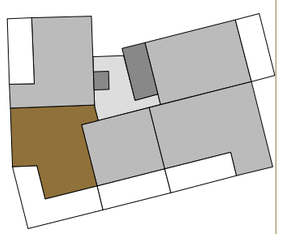

Septembre 2019

DOCUMENT NON CONTRACTUEL : Les surfaces des pièces sont indicatives et pourront varier dans une limite de 5%. L'implantation et les dimensions des équipements sanitaires, sofites, retombées, tableau électrique sont données à titre indicatif. Tout en conservant les caractéristiques essentielles du plan, l'homme de l'art se réserve la possibilité d'y apporter des modifications pour des raisons techniques ou règlementaires. Tous les équipements indiqués en pointillé ne sont pas fournis. Vues non contractuelles

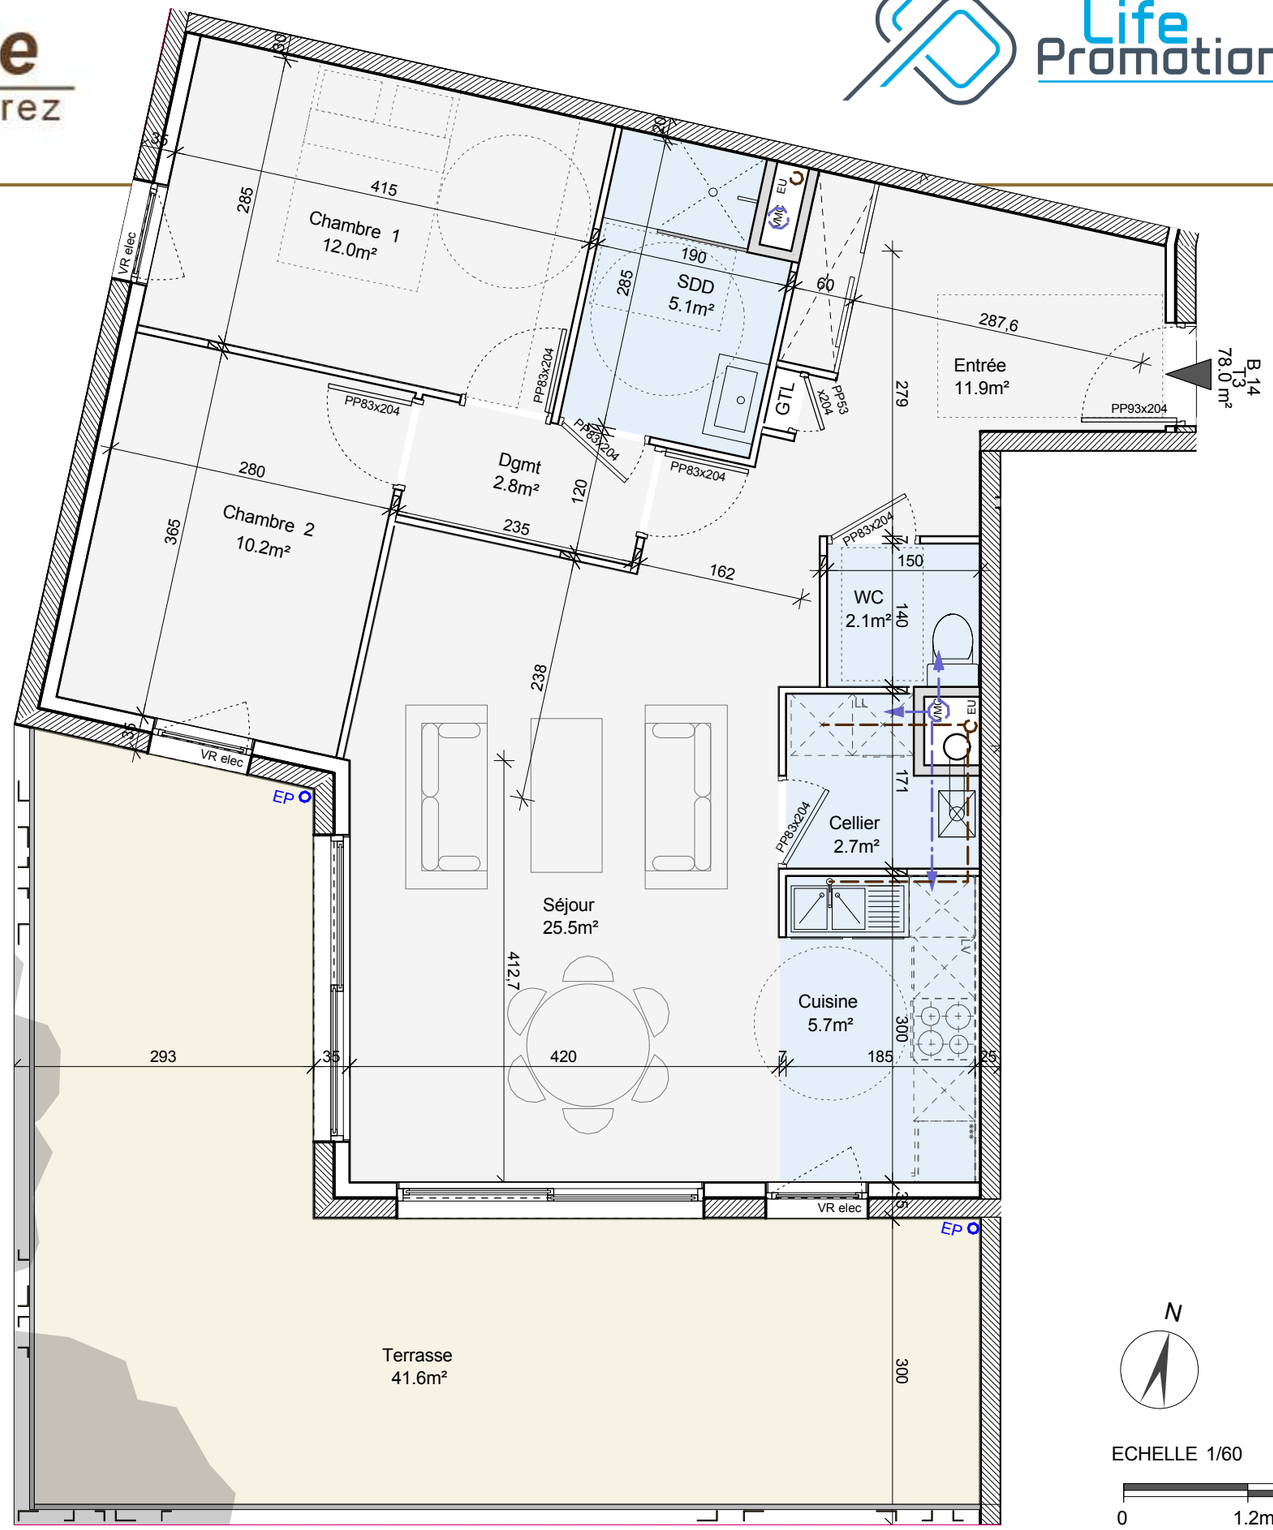

Soft Life
St-Marcellin En Forez

Life Promotion

T3 - B15

Niveau R+1

DESCRIPTIF

Surfaces :	m²
Entrée :	2.8
Dgt :	1.2
Cuisine :	10.1
Séjour :	27.7
WC :	2.1
S. de Bain :	4.9
Cellier :	3.2
Chambre 1 :	11.6
Chambre 2 :	10.7
Chambre 3 :	-
Total habitable :	74.3
Terrasse Ouest:	24.1

SITUATION

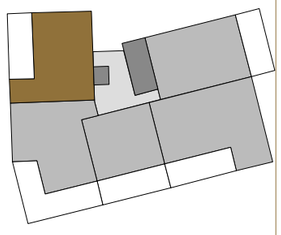

Septembre 2019

DOCUMENT NON CONTRACTUEL : Les surfaces des pièces sont indicatives et pourront varier dans une limite de 5%. L'implantation et les dimensions des équipements sanitaires, sofites, retombées, tableau électrique sont données à titre indicatif. Tout en conservant les caractéristiques essentielles du plan, l'homme de l'art se réserve la possibilité d'y apporter des modifications pour des raisons techniques ou règlementaires. Tous les équipements indiqués en pointillé ne sont pas fournis. Vues non contractuelles

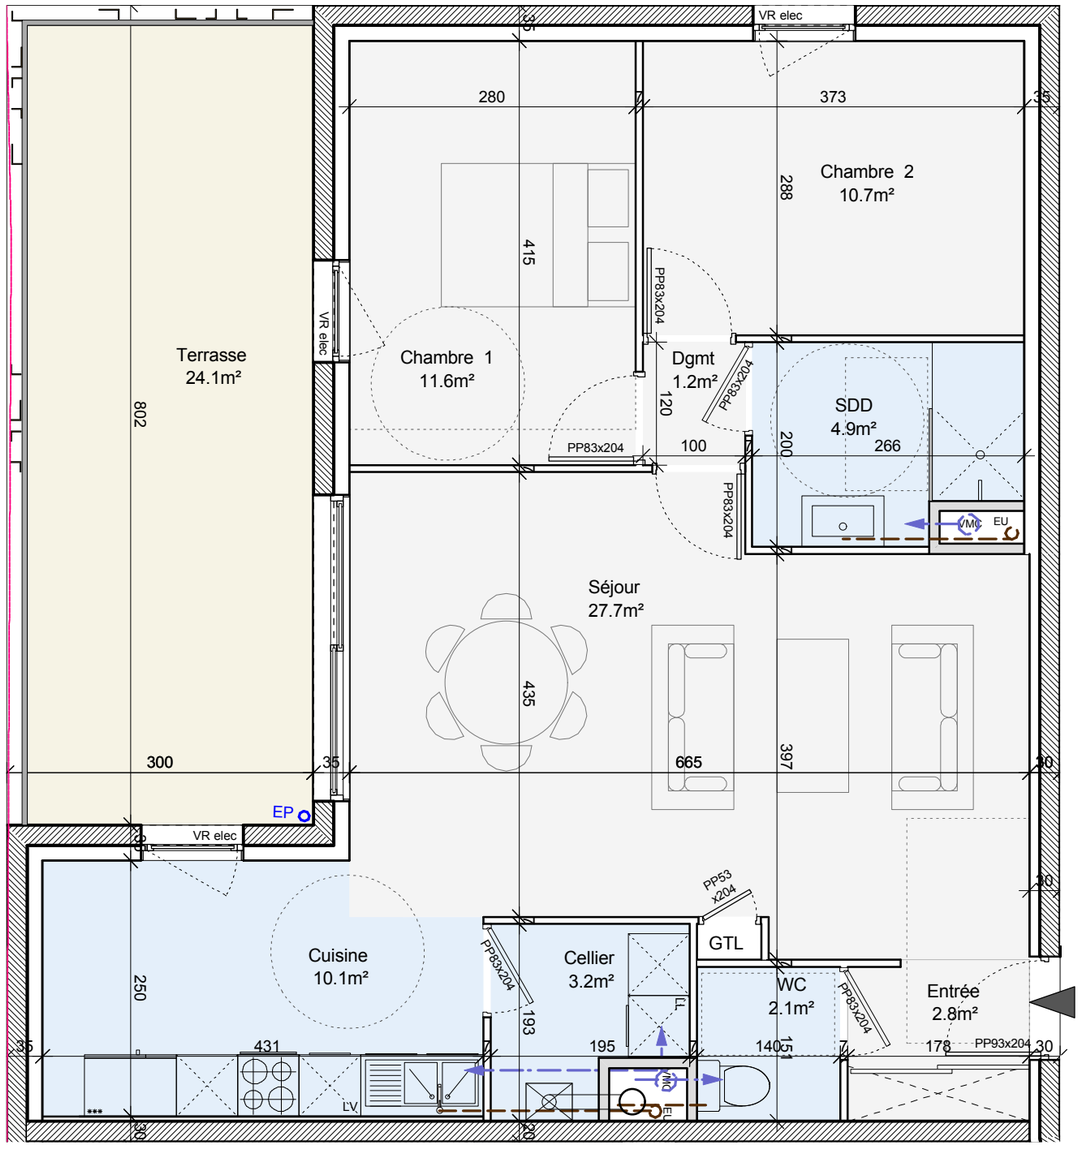

ECHELLE 1/60

0 1.2m 2.4m

N

Soft Life
St-Marcellin En Forez

Life Promotion

T3 - B21

Niveau R+2

DESCRIPTIF

Surfaces :	m²
Entrée :	5.3
Dgt :	2.0
Cuisine :	6.6
Séjour :	31.8
WC :	2.3
S. de Bain :	5.1
Cellier :	3.4
Chambre 1 :	11.0
Chambre 2 :	9.6
Chambre 3 :	-
Total habitable :	77.1
Terrasse Est :	21.3

SITUATION

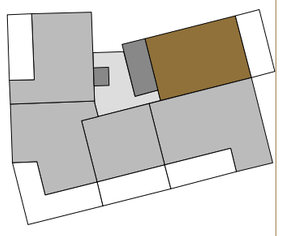

Septembre 2019

DOCUMENT NON CONTRACTUEL : Les surfaces des pièces sont indicatives et pourront varier dans une limite de 5%. L'implantation et les dimensions des équipements sanitaires, sofites, retombées, tableau électrique sont données à titre indicatif. Tout en conservant les caractéristiques essentielles du plan, l'homme de l'art se réserve la possibilité d'y apporter des modifications pour des raisons techniques ou règlementaires. Tous les équipements indiqués en pointillé ne sont pas fournis. Vues non contractuelles

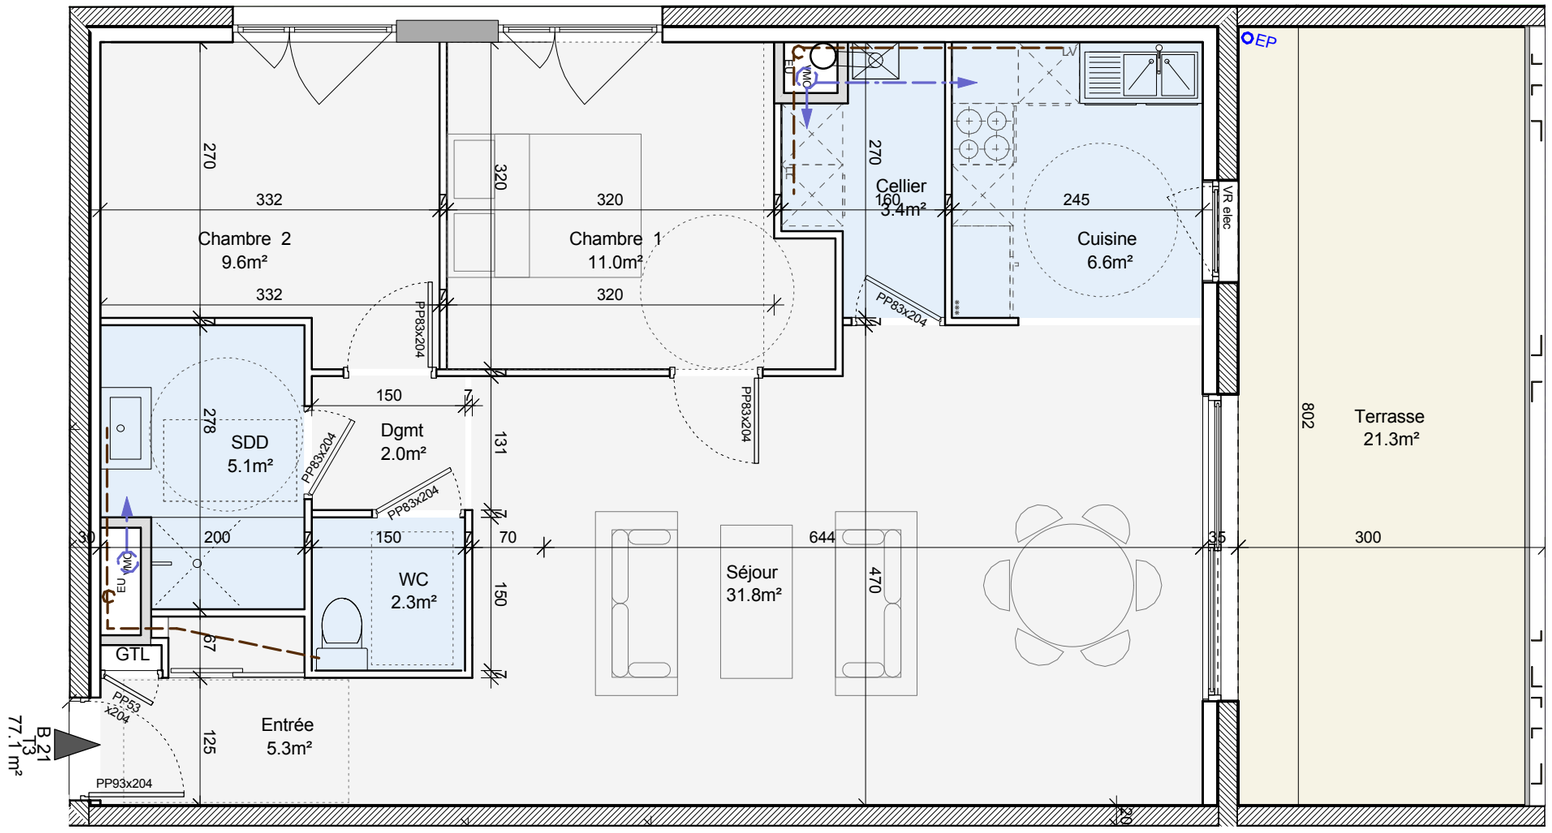

ECHELLE 1/60

0 1.2m 2.4m

N

Soft Life
St-Marcellin En Forez

Life Promotion

T4 - B22

Niveau R+2

DESCRIPTIF

Surfaces :	m²
Entrée :	3.3
Dgt :	6.5
Cuisine :	5.8
Séjour :	30.1
WC :	2.2
S. de Bain :	5.3
Cellier :	2.8
Chambre 1 :	11.4
Chambre 2 :	12.1
Chambre 3 :	12.1
S. de Bain :	3.4
Total habitable :	95.0
Terrasse Sud :	24.4

SITUATION

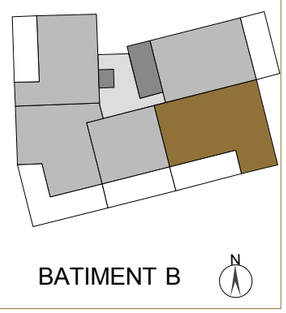

Septembre 2019

DOCUMENT NON CONTRACTUEL : Les surfaces des pièces sont indicatives et pourront varier dans une limite de 5%. L'implantation et les dimensions des équipements sanitaires, sofites, retombées, tableau électrique sont données à titre indicatif. Tout en conservant les caractéristiques essentielles du plan, l'homme de l'art se réserve la possibilité d'y apporter des modifications pour des raisons techniques ou règlementaires. Tous les équipements indiqués en pointillé ne sont pas fournis. Vues non contractuelles

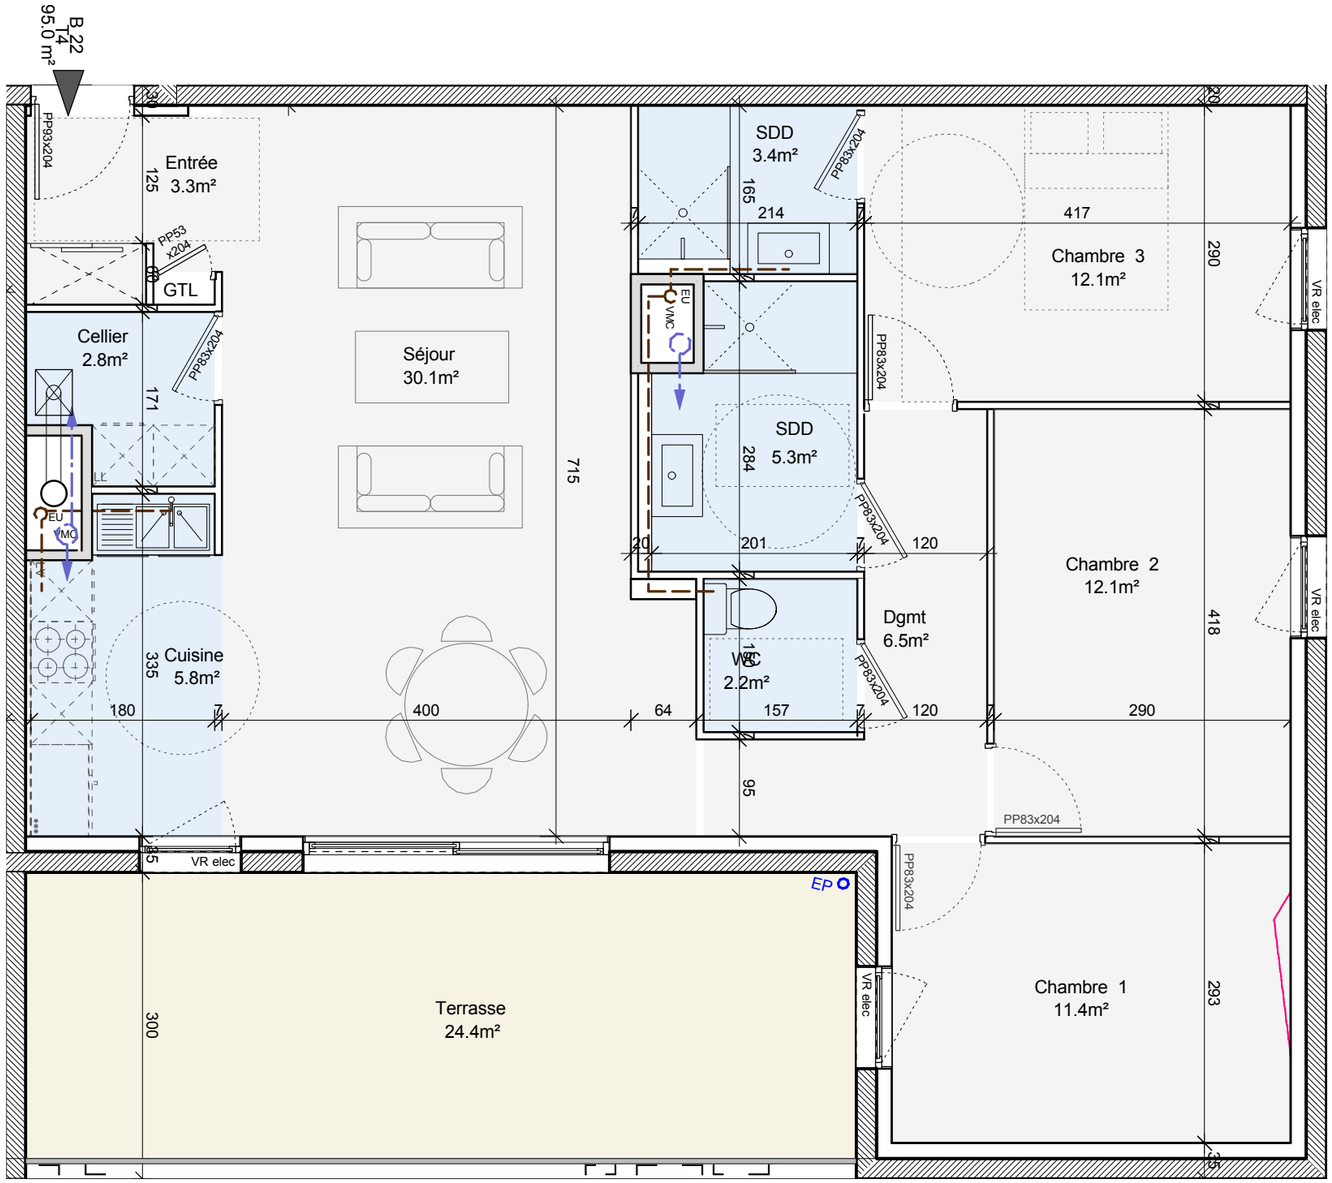

Soft Life
St-Marcellin En Forez

Life Promotion

T2 - B23

Niveau R+2

DESCRIPTIF

Surfaces :	m²
Entrée :	3.9
Dgt :	2.1
Cuisine :	7.1
Séjour :	23.1
WC :	2.3
S. de Bain :	6.0
Cellier :	-
Chambre 1 :	11.4
Chambre 2 :	-
Chambre 3 :	-
Total habitable :	55.9
Terrasse Sud :	24.9

SITUATION

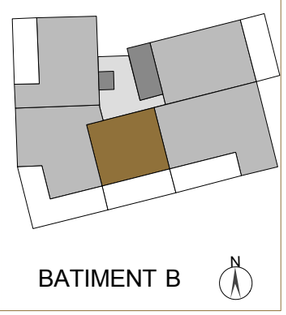

Septembre 2019

DOCUMENT NON CONTRACTUEL : Les surfaces des pièces sont indicatives et pourront varier dans une limite de 5%. L'implantation et les dimensions des équipements sanitaires, sofites, retombées, tableau électrique sont données à titre indicatif. Tout en conservant les caractéristiques essentielles du plan, l'homme de l'art se réserve la possibilité d'y apporter des modifications pour des raisons techniques ou règlementaires. Tous les équipements indiqués en pointillé ne sont pas fournis. Vues non contractuelles

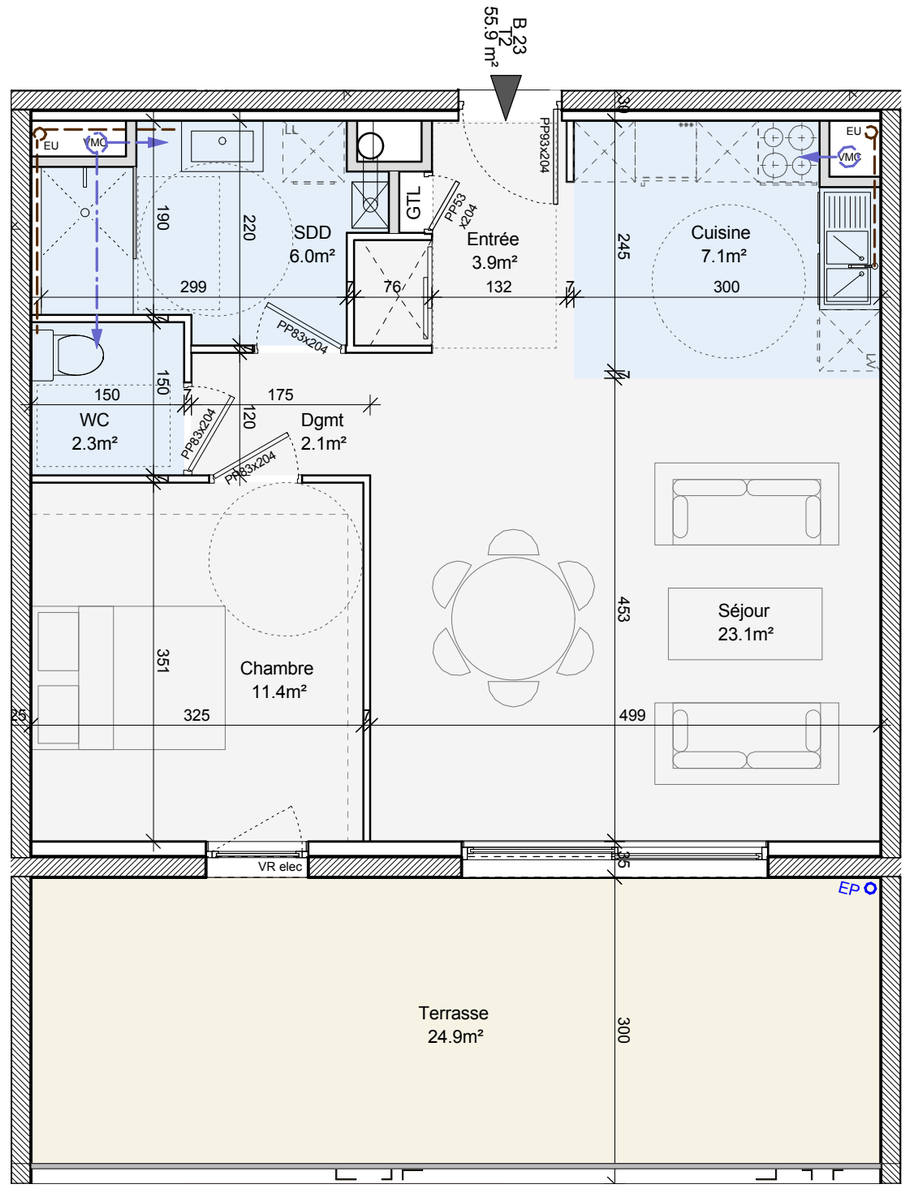

ECHELLE 1/60

0 1.2m 2.4m

N

Soft Life
St-Marcellin En Forez

Life Promotion

T3 - B24

Niveau R+2

DESCRIPTIF

Surfaces :	m²
Entrée :	11.9
Dgt :	2.8
Cuisine :	5.7
Séjour :	25.5
WC :	2.1
S. de Bain :	5.1
Cellier :	2.7
Chambre 1 :	12.0
Chambre 2 :	10.2
Chambre 3 :	-
Total habitable :	78.0
Terrasse Sud / Ouest:	41.6

SITUATION

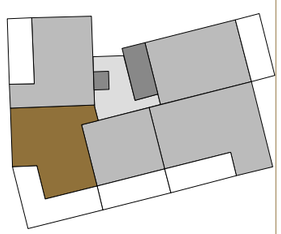

Septembre 2019

DOCUMENT NON CONTRACTUEL : Les surfaces des pièces sont indicatives et pourront varier dans une limite de 5%. L'implantation et les dimensions des équipements sanitaires, sofites, retombées, tableau électrique sont données à titre indicatif. Tout en conservant les caractéristiques essentielles du plan, l'homme de l'art se réserve la possibilité d'y apporter des modifications pour des raisons techniques ou règlementaires. Tous les équipements indiqués en pointillé ne sont pas fournis. Vues non contractuelles

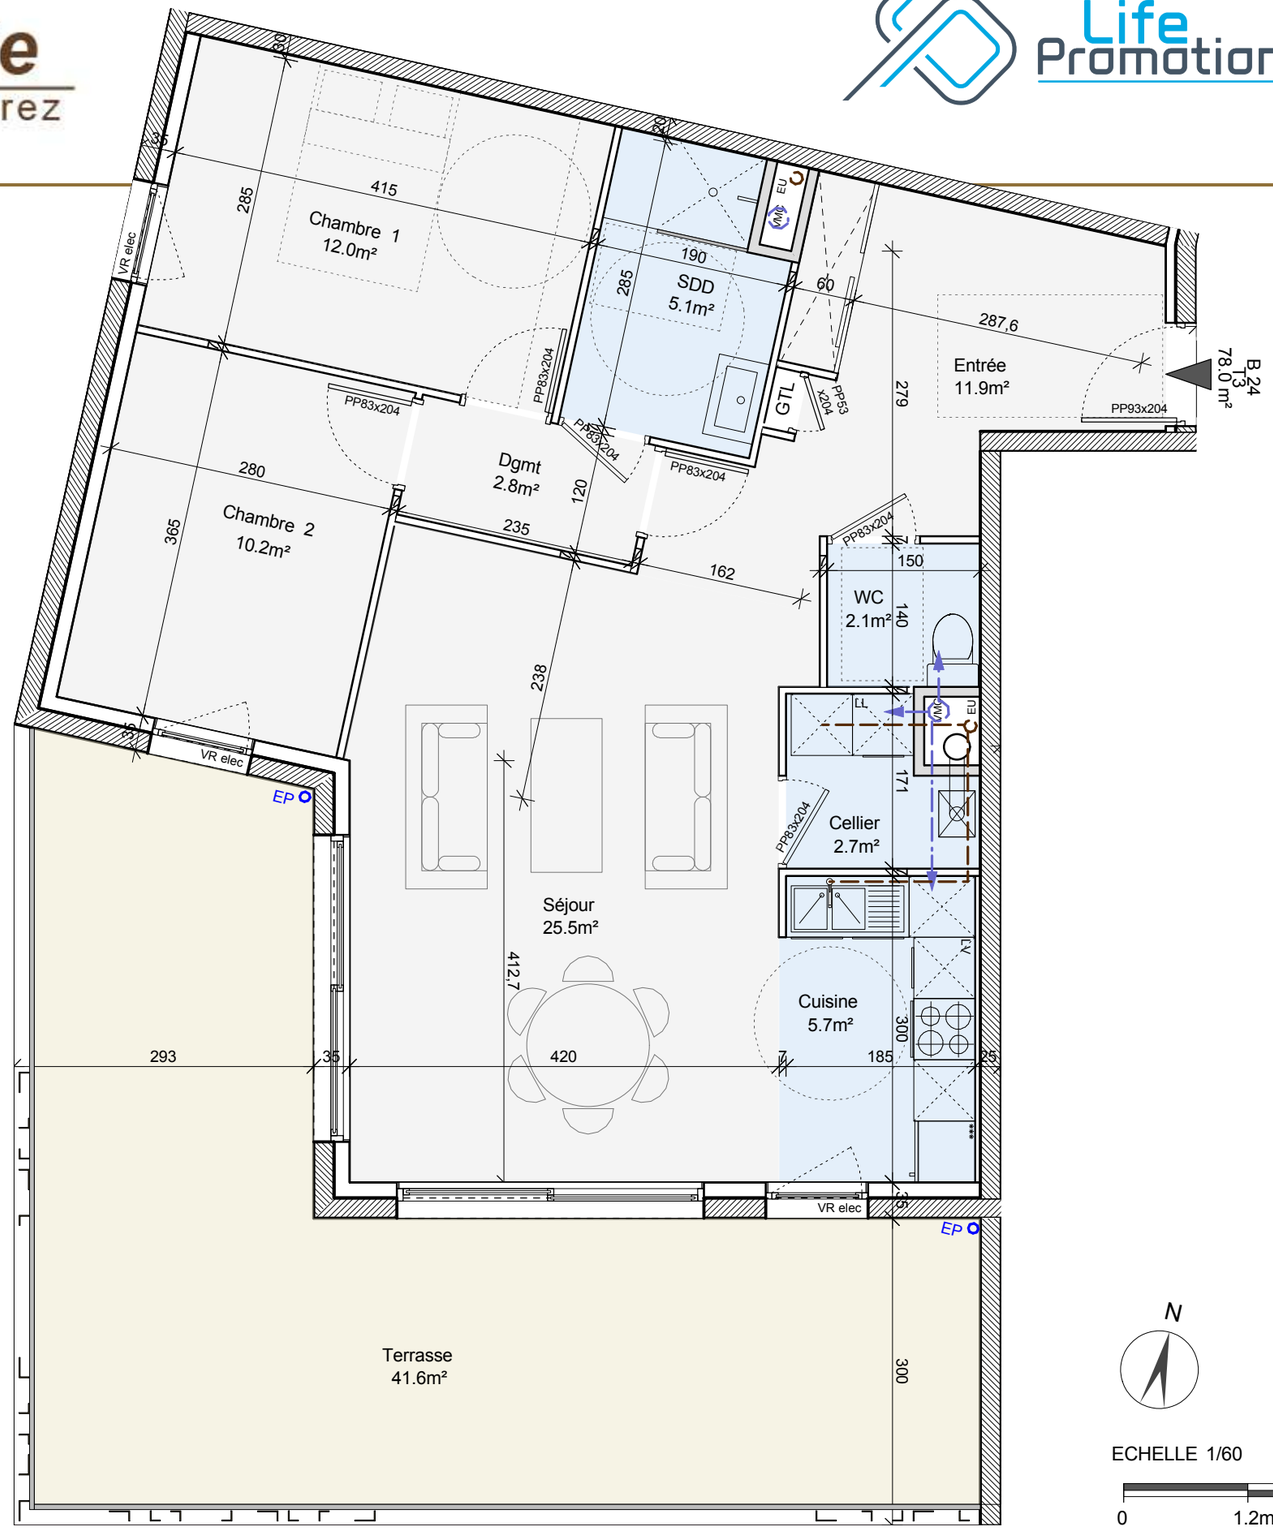

Soft Life
St-Marcellin En Forez

Life Promotion

T3 - B25

Niveau R+2

DESCRIPTIF

Surfaces :	m²
Entrée :	2.8
Dgt :	1.2
Cuisine :	10.1
Séjour :	27.7
WC :	2.1
S. de Bain :	4.9
Cellier :	3.2
Chambre 1 :	11.6
Chambre 2 :	10.7
Chambre 3 :	-
Total habitable :	74.3
Terrasse Ouest:	24.1

SITUATION

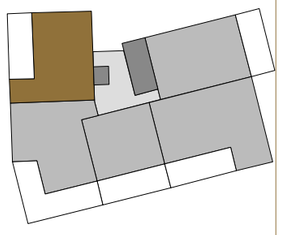

Septembre 2019

DOCUMENT NON CONTRACTUEL : Les surfaces des pièces sont indicatives et pourront varier dans une limite de 5%. L'implantation et les dimensions des équipements sanitaires, sofites, retombées, tableau électrique sont données à titre indicatif. Tout en conservant les caractéristiques essentielles du plan, l'homme de l'art se réserve la possibilité d'y apporter des modifications pour des raisons techniques ou règlementaires. Tous les équipements indiqués en pointillé ne sont pas fournis. Vues non contractuelles

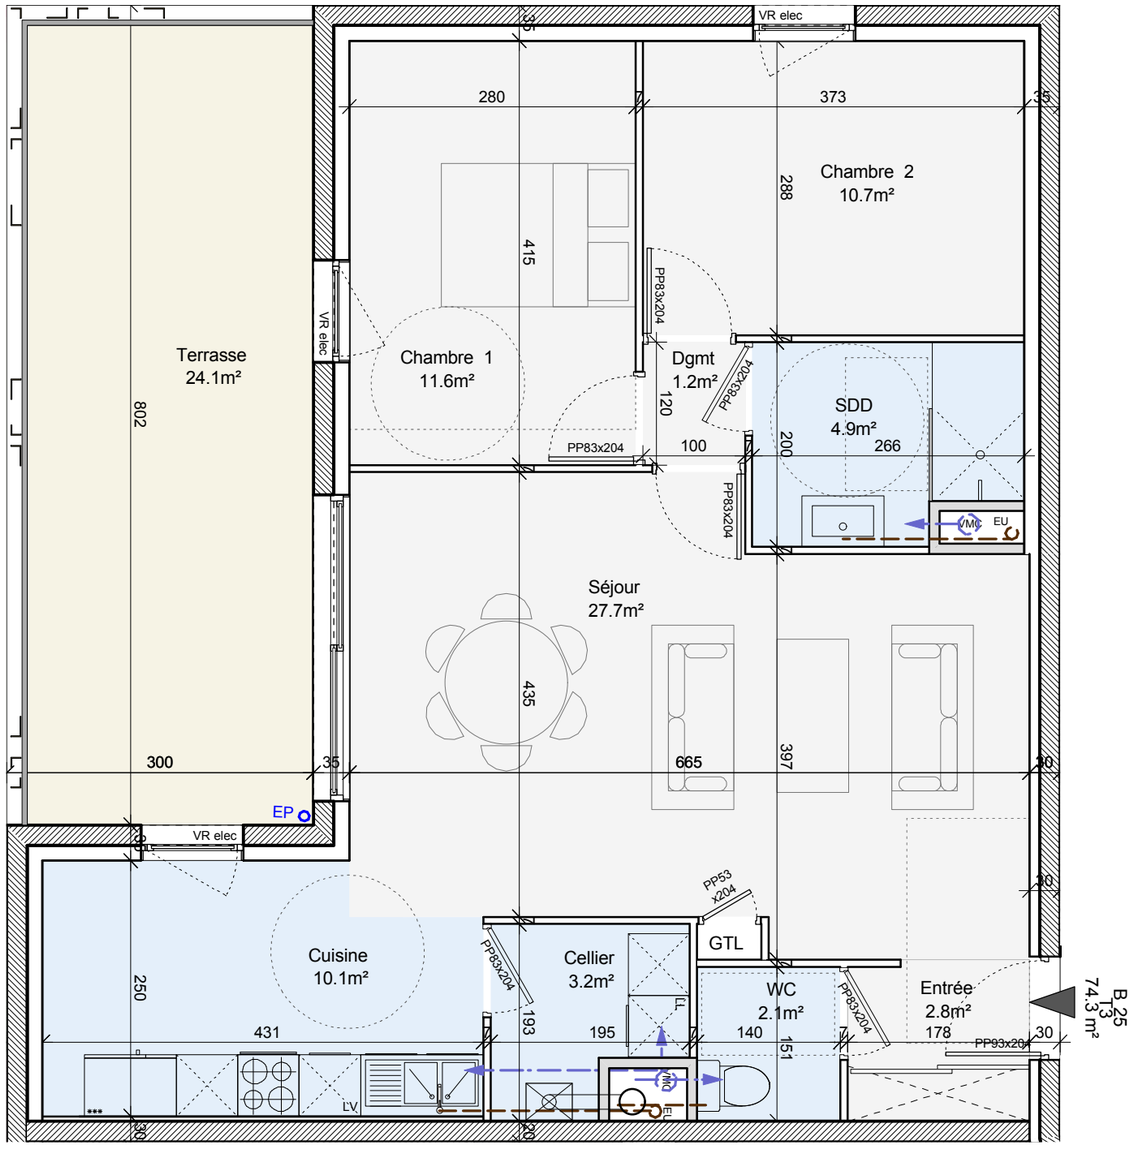

Soft Life
St-Marcellin En Forez

Life Promotion

T5 - B31

Niveau R+3

DESCRIPTIF

Surfaces :	m²
Entrée :	5.3
Dgt :	7.0
Cuisine :	10.7
Séjour :	32.4
WC :	2.3
S. de Bain :	5.1
Cellier :	5.0
Chambre 1 :	10.2
Chambre 2 :	9.6
Chambre 3 :	11.6
Chambre 4 :	14.9
S. de Bain :	5.9
Total habitable :	120.0
Terrasse Est :	20.6
Terrasse Sud :	18.4

SITUATION

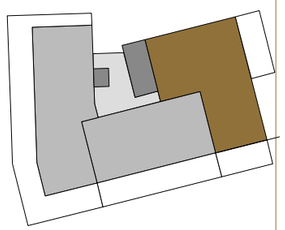

Septembre 2019

DOCUMENT NON CONTRACTUEL : Les surfaces des pièces sont indicatives et pourront varier dans une limite de 5%. L'implantation et les dimensions des équipements sanitaires, sofites, retombées, tableau électrique sont données à titre indicatif. Tout en conservant les caractéristiques essentielles du plan, l'homme de l'art se réserve la possibilité d'y apporter des modifications pour des raisons techniques ou règlementaires. Tous les équipements indiqués en pointillé ne sont pas fournis. Vues non contractuelles

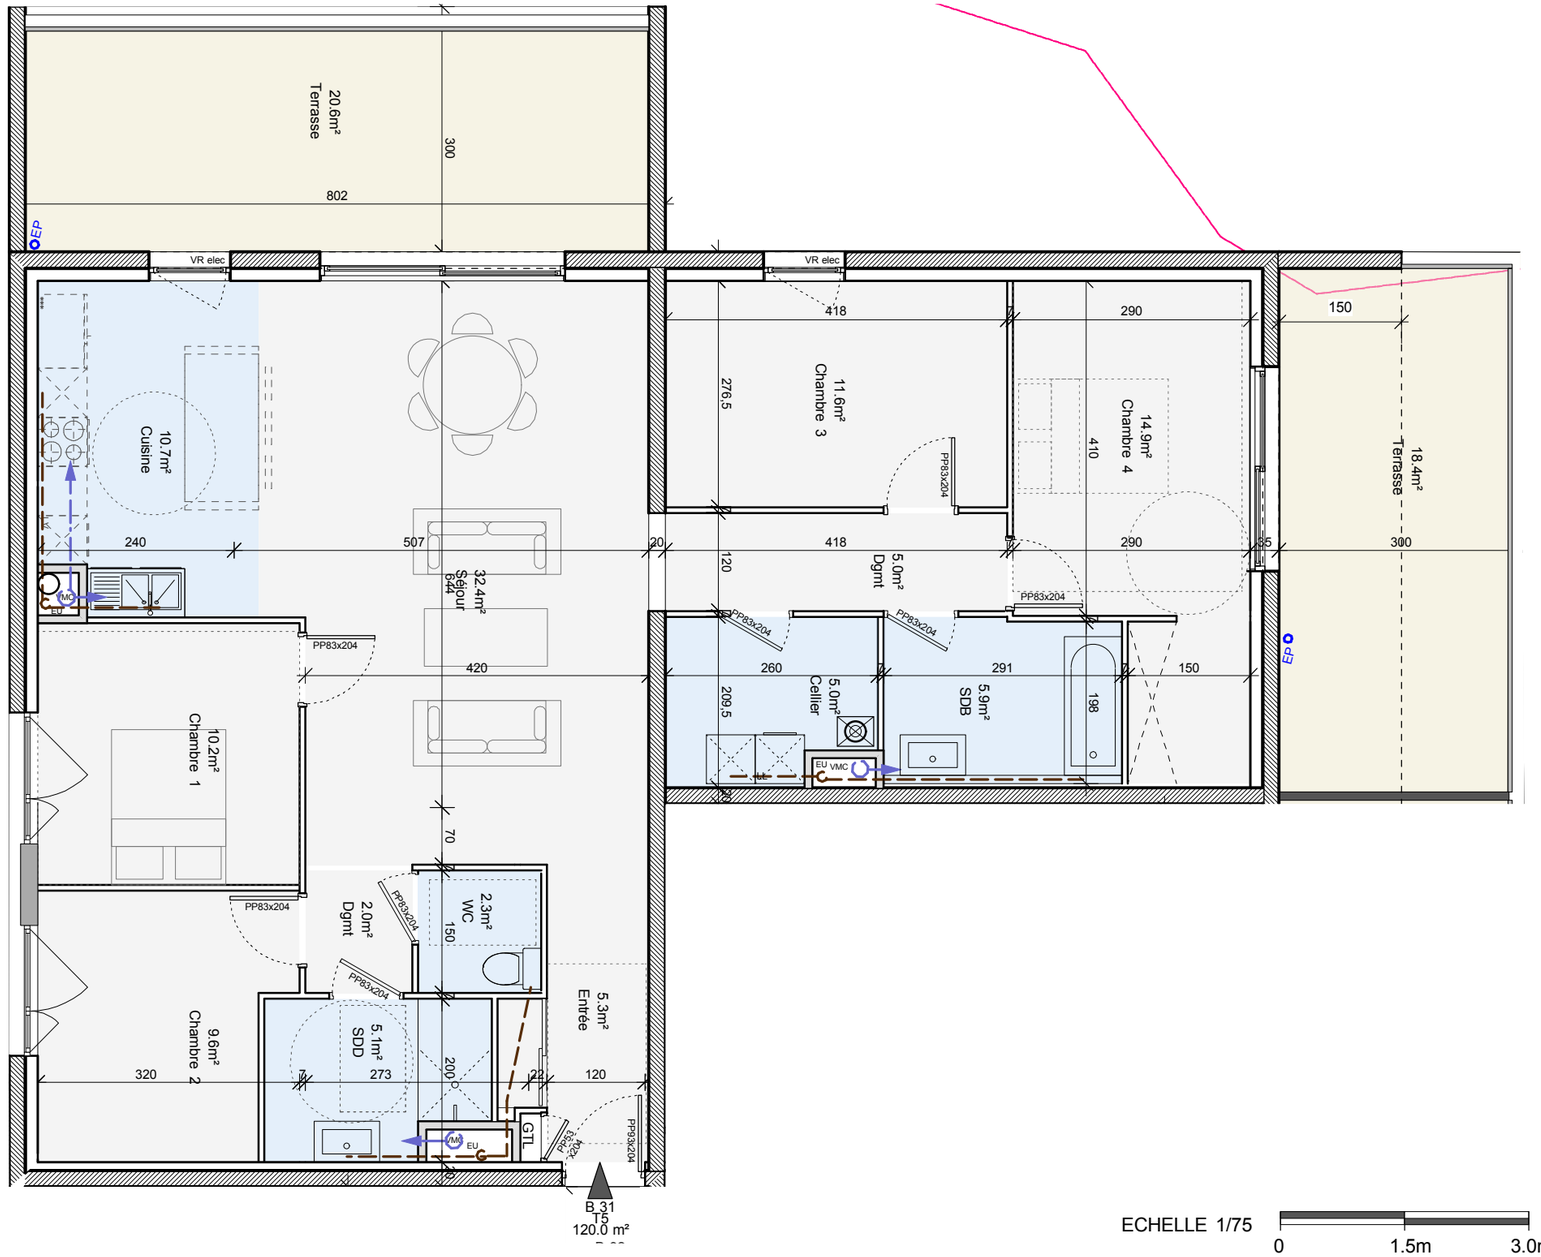

Soft Life
St-Marcellin En Forez

Life Promotion

T4 - B32

Niveau R+3

DESCRIPTIF

Surfaces :	m²
Entrée :	6.1
Dgt :	6.8
Cuisine :	6.1
Séjour :	28.7
WC :	2.2
S. de Bain :	6.4
Cellier :	3.9
Chambre 1 :	9.8
Chambre 2 :	9.8
Chambre 3 :	12.5
S. de Bain :	4.3
Total habitable :	96.6
Terrasse Sud :	40.6

SITUATION

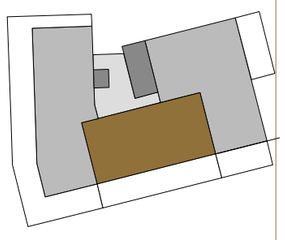

Septembre 2019

DOCUMENT NON CONTRACTUEL : Les surfaces des pièces sont indicatives et pourront varier dans une limite de 5%. L'implantation et les dimensions des équipements sanitaires, sofites, retombées, tableau électrique sont données à titre indicatif. Tout en conservant les caractéristiques essentielles du plan, l'homme de l'art se réserve la possibilité d'y apporter des modifications pour des raisons techniques ou règlementaires. Tous les équipements indiqués en pointillé ne sont pas fournis. Vues non contractuelles

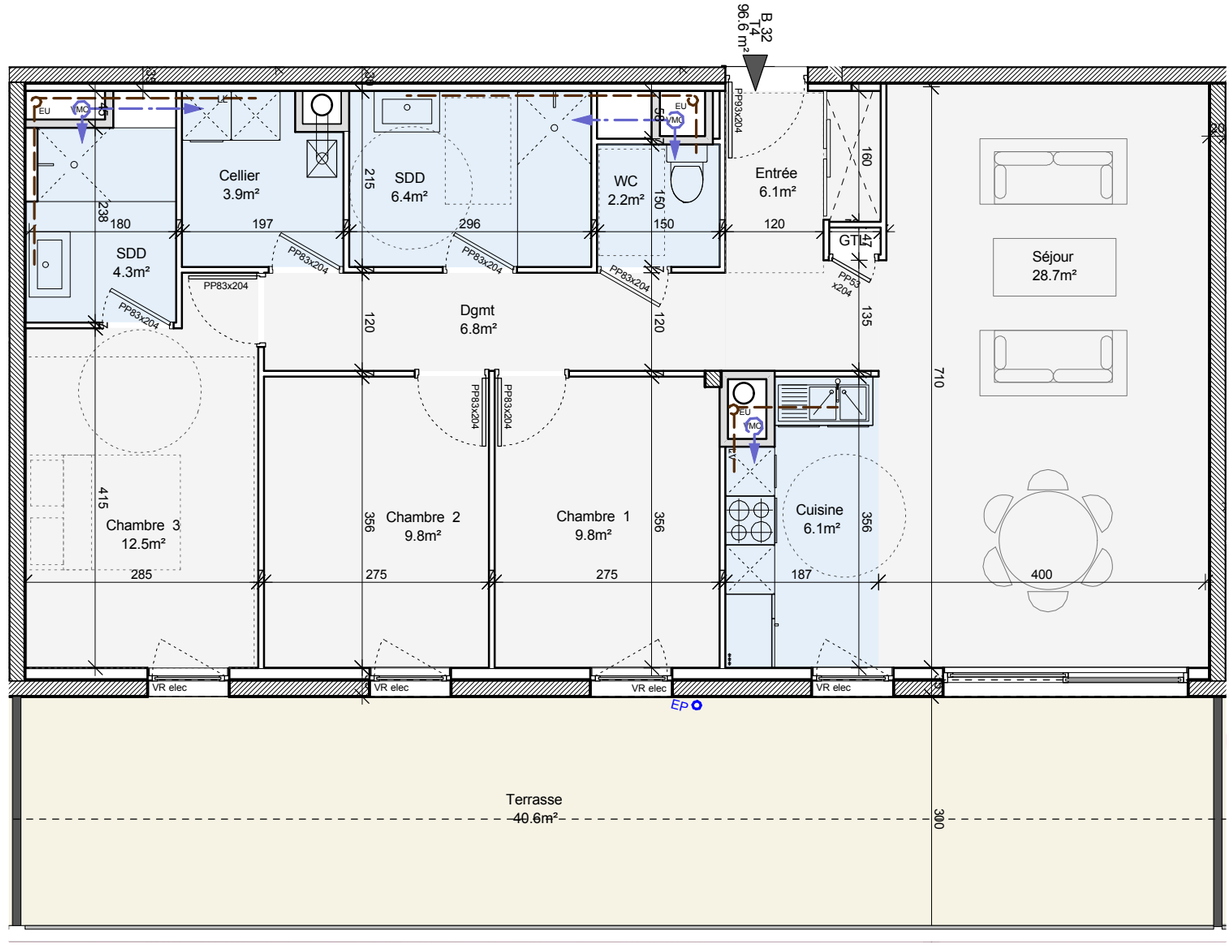

ECHELLE 1/75

0 1.5m 3.0m

N

Soft Life
St-Marcellin En Forez

Life Promotion

T5 - B33

Niveau R+3

DESCRIPTIF

Surfaces :	m²
Entrée :	9.0
Dgt :	7.9
Cuisine :	7.8
Séjour :	29.8
WC :	2.1
S. de Bain :	7.7
Cellier :	2.6
Chambre 1 :	10.4
Chambre 2 :	10.0
Chambre 3 :	12.2
Chambre 4 :	11.2
S. de Bain :	5.5
Total habitable :	116.2
Terrasse Sud :	97.8

SITUATION

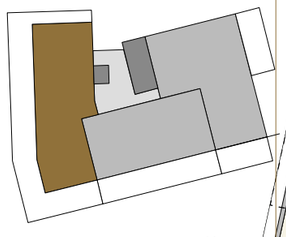

Septembre 2019

DOCUMENT NON CONTRACTUEL : Les surfaces des pièces sont indicatives et pourront varier dans une limite de 5%. L'implantation et les dimensions des équipements sanitaires, sofites, retombées, tableau électrique sont données à titre indicatif. Tout en conservant les caractéristiques essentielles du plan, l'homme de l'art se réserve la possibilité d'y apporter des modifications pour des raisons techniques ou règlementaires. Tous les équipements indiqués en pointillé ne sont pas fournis. Vues non contractuelles

ECHELLE 1/75
0 1.5m 3.0m

N

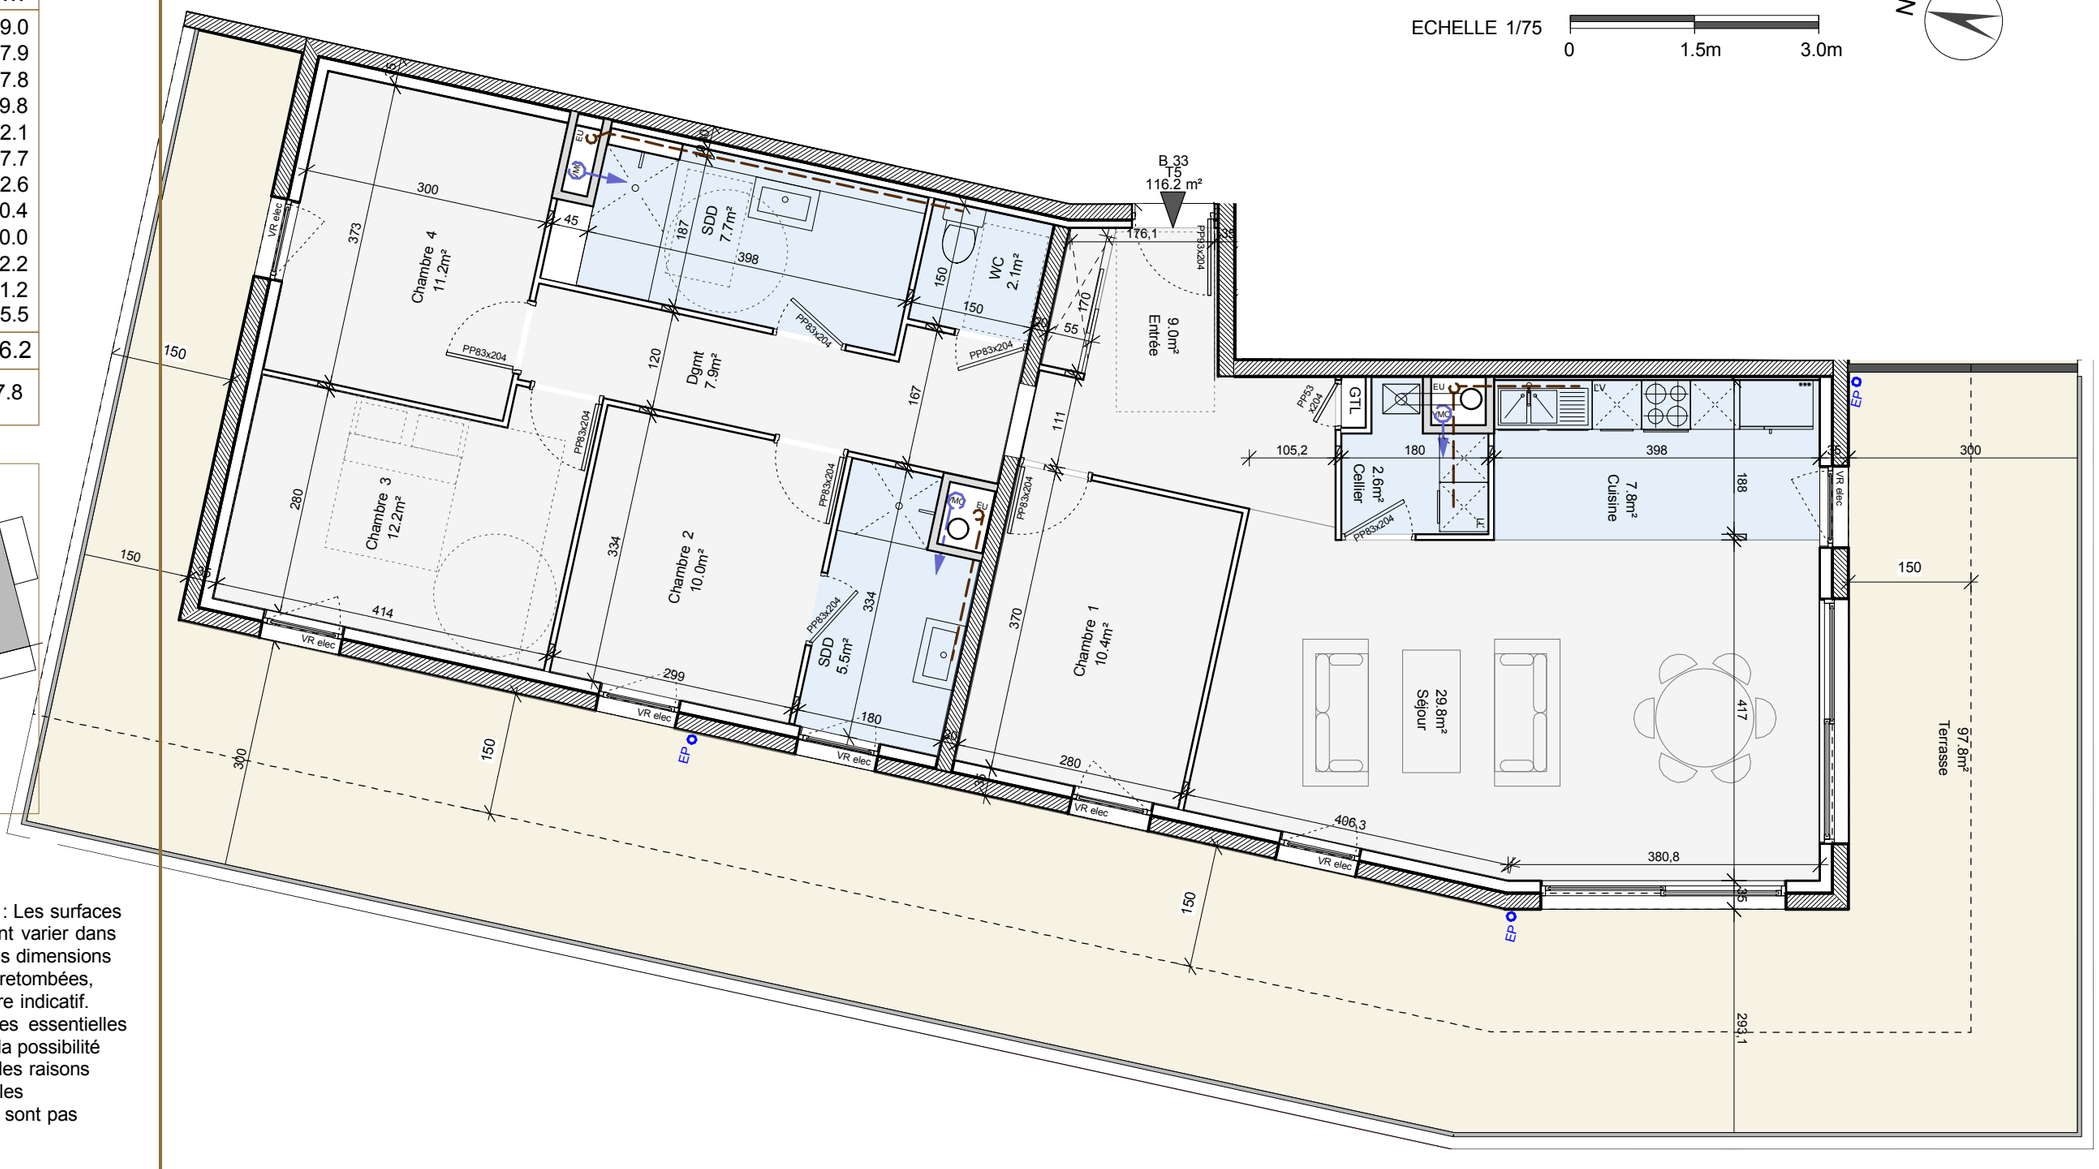

Soft Life
St-Marcellin En Forez

Life Promotion

GARAGES

Niveau RDC

DESCRIPTIF

Surfaces :	m²
Garage B 01	16.2
Garage B 02	16.3
Garage B 03	16.2
Garage B 04	16.3
Garage B 05	16.2
Garage B 06	16.3
Garage B 07	16.2
Garage B 08	17.8
Garage B 09	17.5
Garage B 10	15.4
Garage B 11	20.7
Garage B 12	20.7
Garage B 13	24.0
Garage B 14	20.1
Garage B 15 (Double)	35.9
Garage B 16 (Double)	30.0

SITUATION

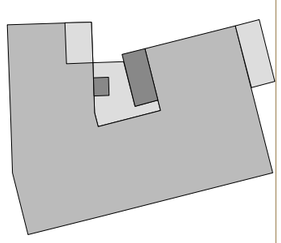

BATIMENT B

Septembre 2019

DOCUMENT NON CONTRACTUEL : Les surfaces des pièces sont indicatives et pourront varier dans une limite de 5%. L'implantation et les dimensions des équipements sanitaires, sofites, retombées, tableau électrique sont données à titre indicatif. Tout en conservant les caractéristiques essentielles du plan, l'homme de l'art se réserve la possibilité d'y apporter des modifications pour des raisons techniques ou règlementaires. Tous les équipements indiqués en pointillé ne sont pas fournis. Vues non contractuelles

ECHELLE 1/75

0 1.5m 3.0m

N