


CIBE  
23x102 2x  
P17.1  
ELEC  
155x194x  
P19.7  
GAZ

EU

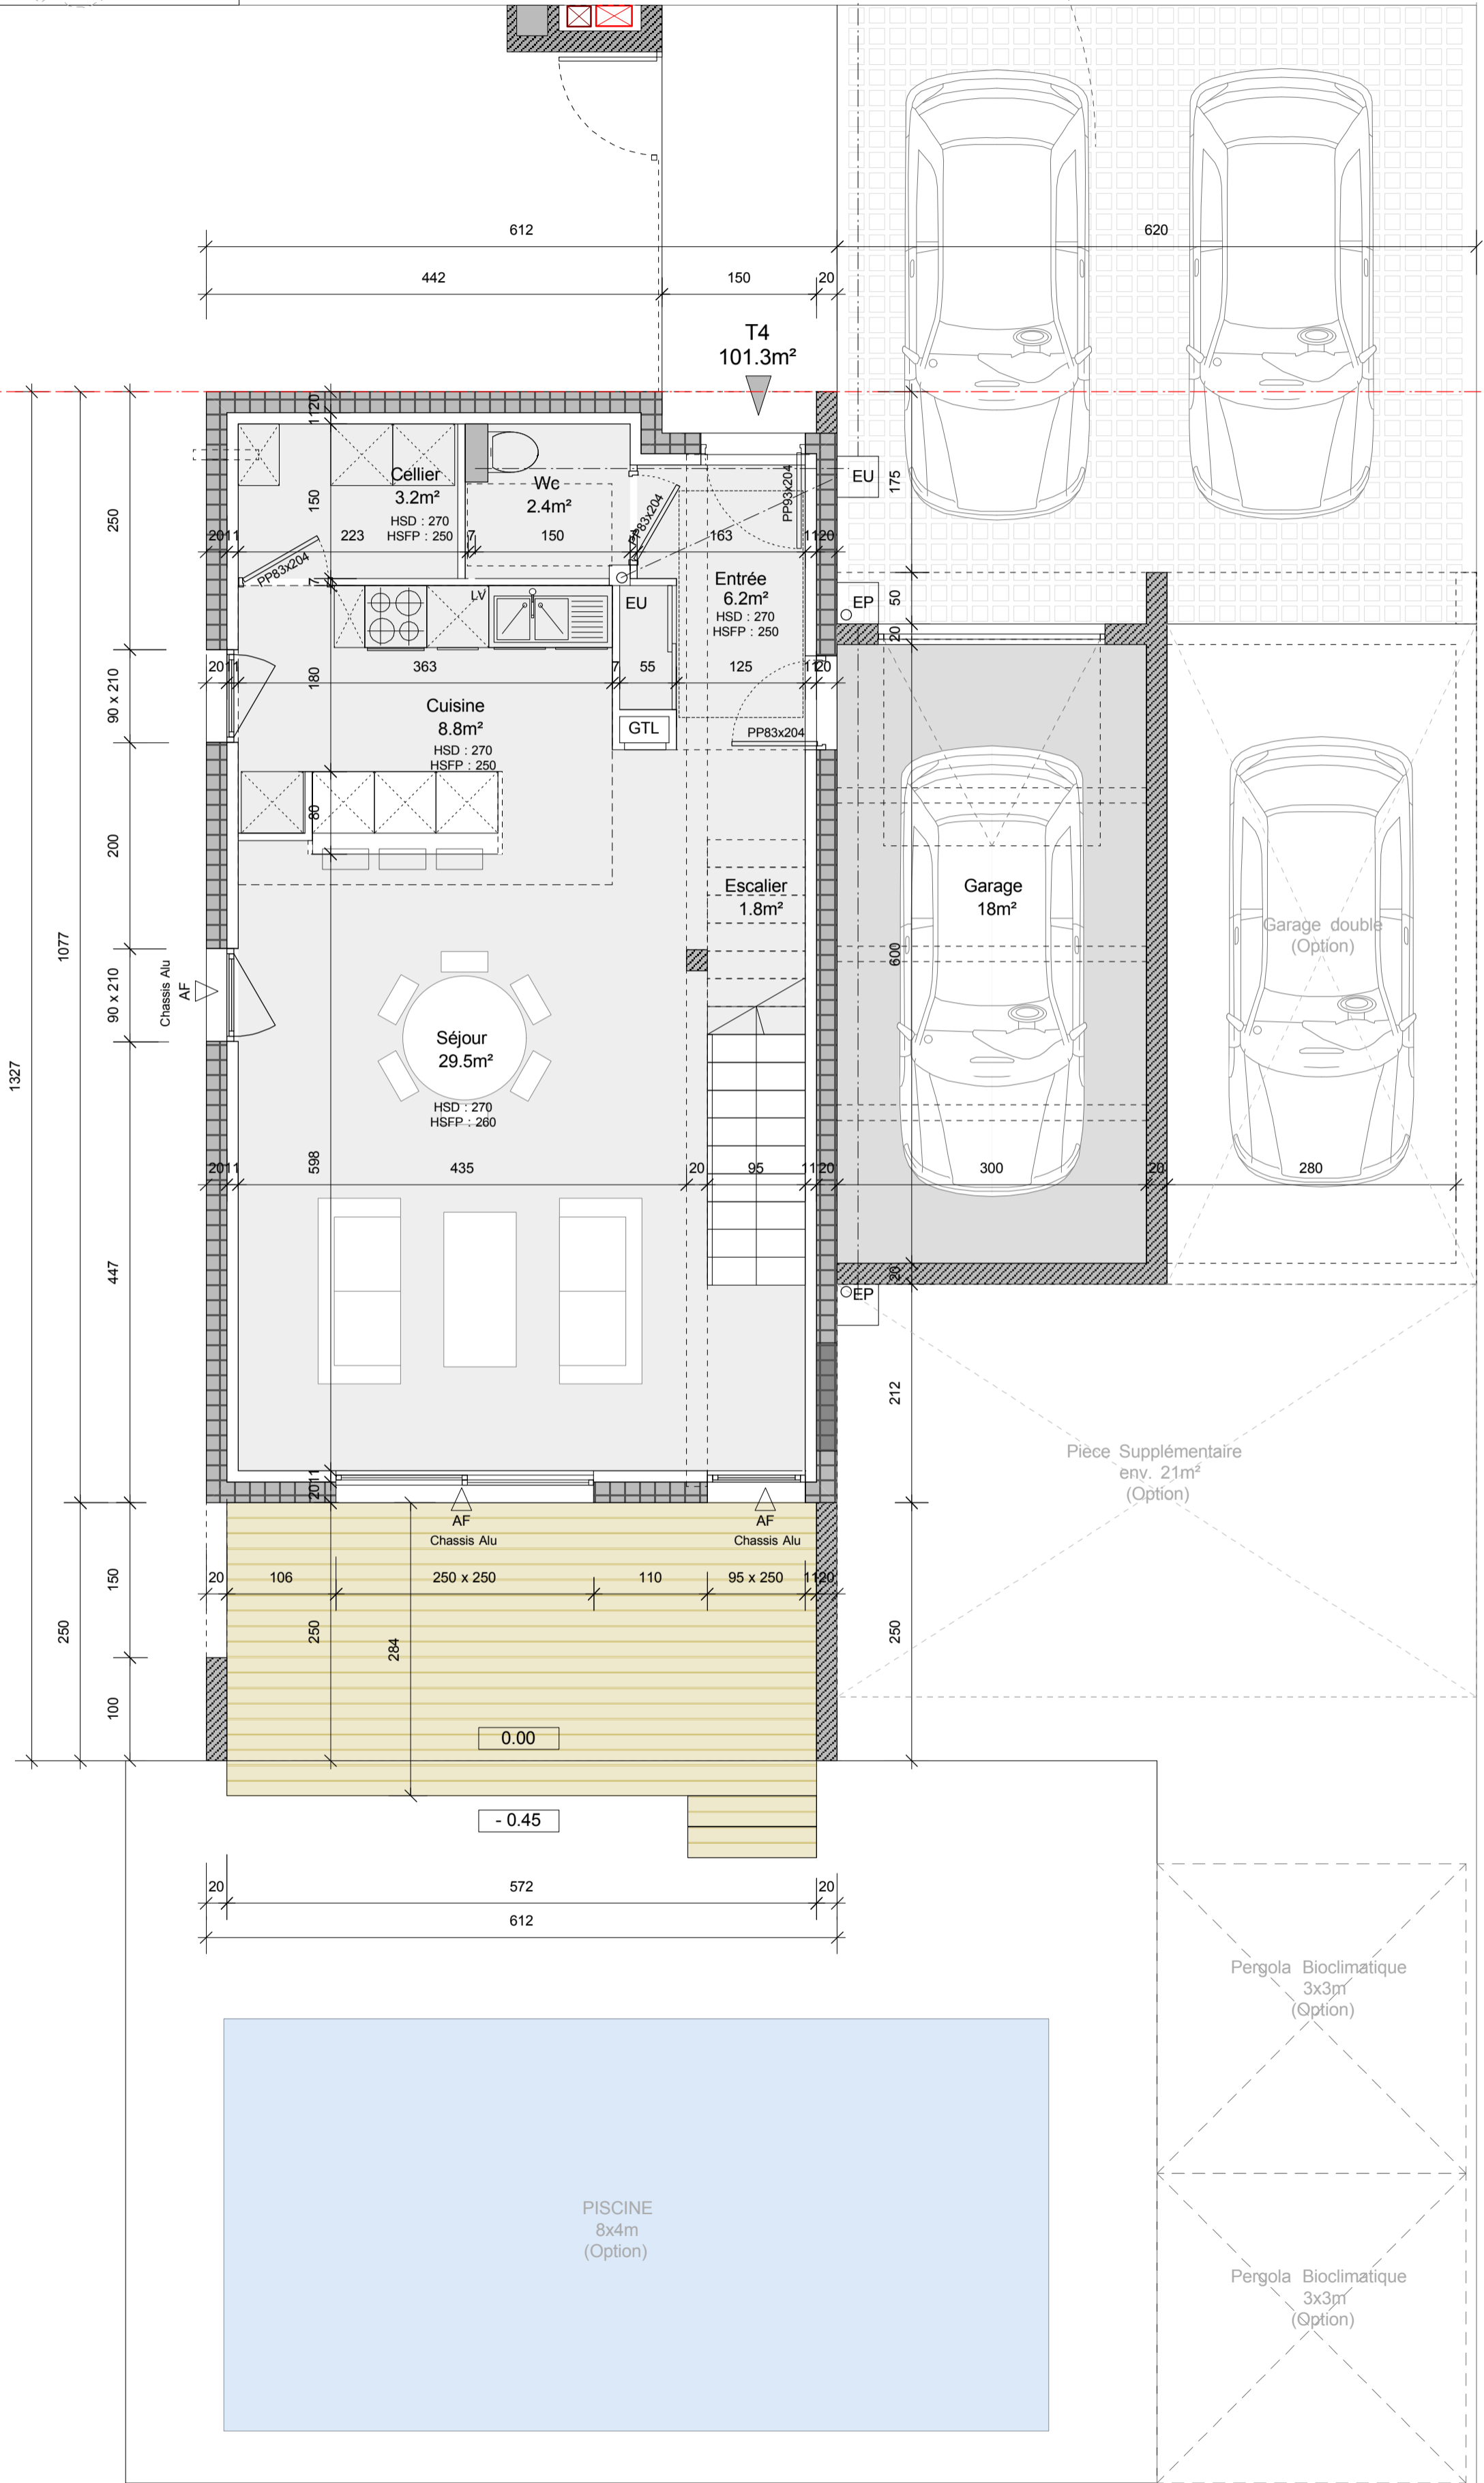

GREEN LIFE

STRATE HAUTE  
Maison Type 4

P02

PLAN NIV.0





Echelle : 1/50

10 OCTOBRE 2016

**KUBE**  
architecture  
urbanisme


4 rue Général Foy - 42000 Saint-Etienne  
Tél. : 04 77 37 03 83 / Fax : 04 77 21 72 30

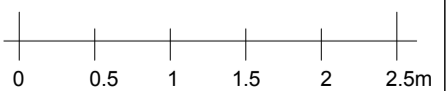

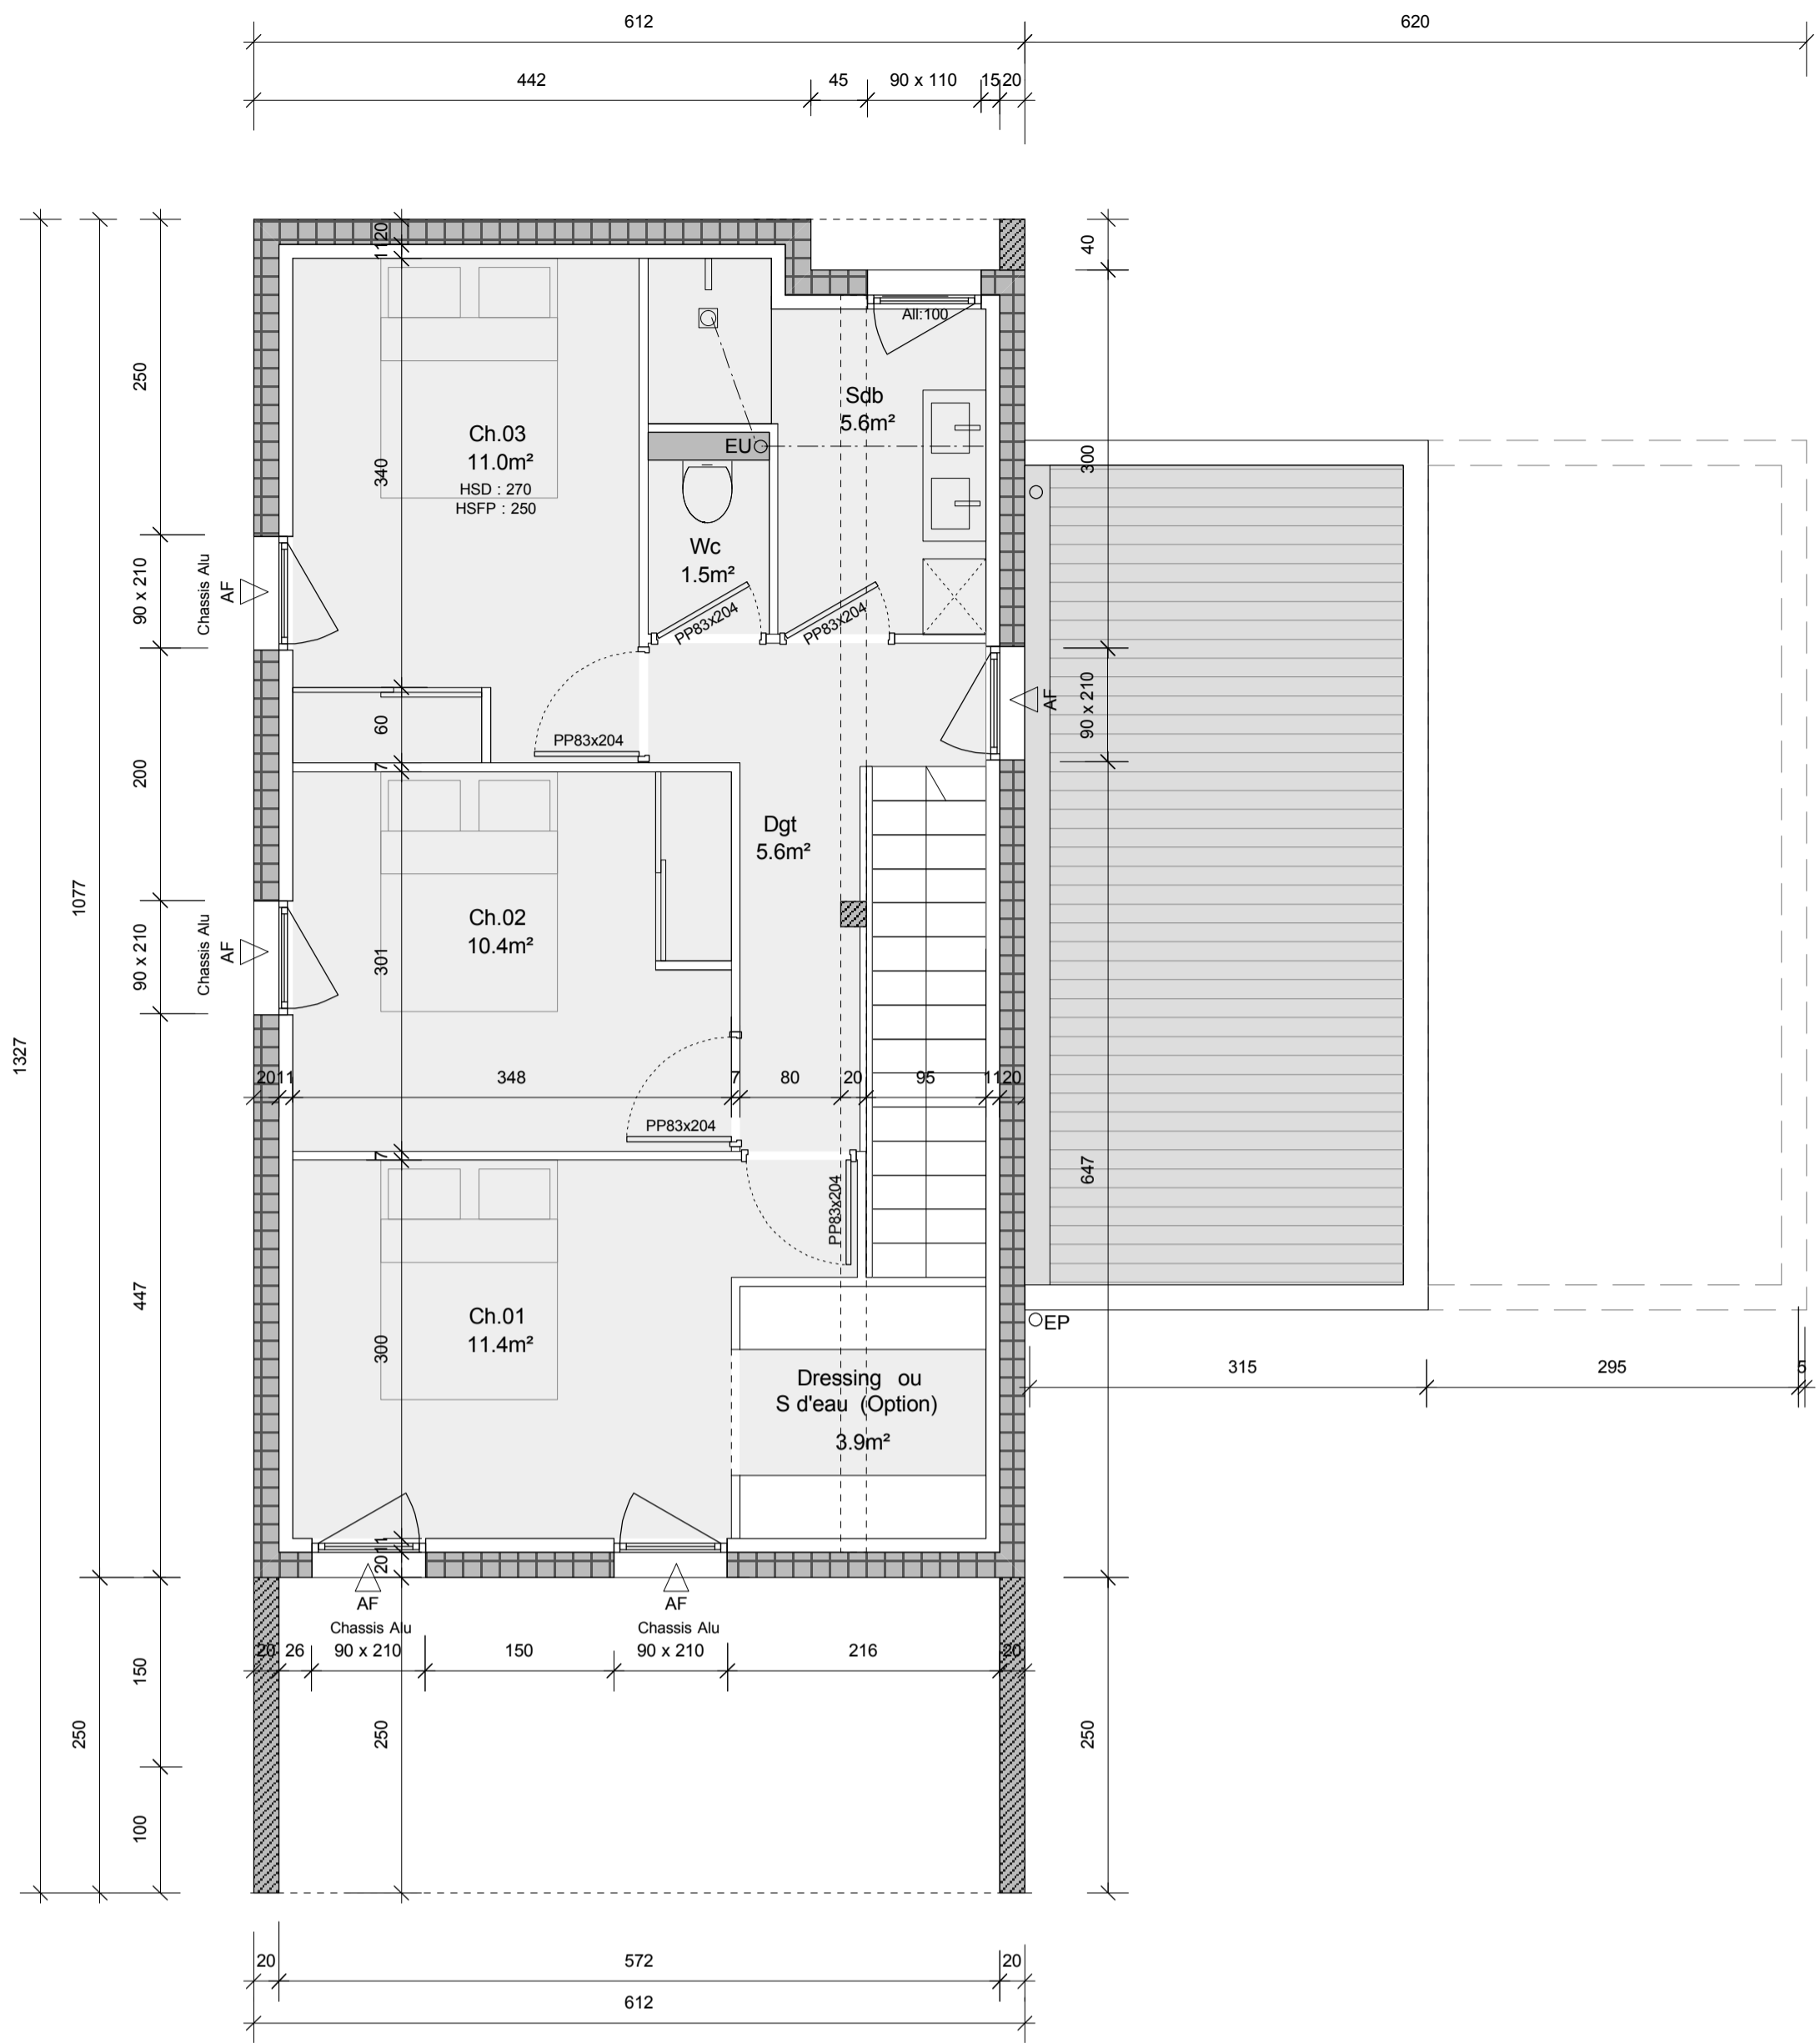


PLAN NIV.1 - Ech: 1/50


<b>GREEN LIFE</b>	
STRATE HAUTE Maison Type 4	
<b>P03</b>	COUPE A-A PLAN NIV.1
	Echelle : 1/50
10 OCTOBRE 2016	
<b>KUBE</b> architecture urbanisme	
4 rue Général Foy - 42000 Saint-Etienne Tél. : 04 77 37 03 83 / Fax : 04 77 21 72 30	

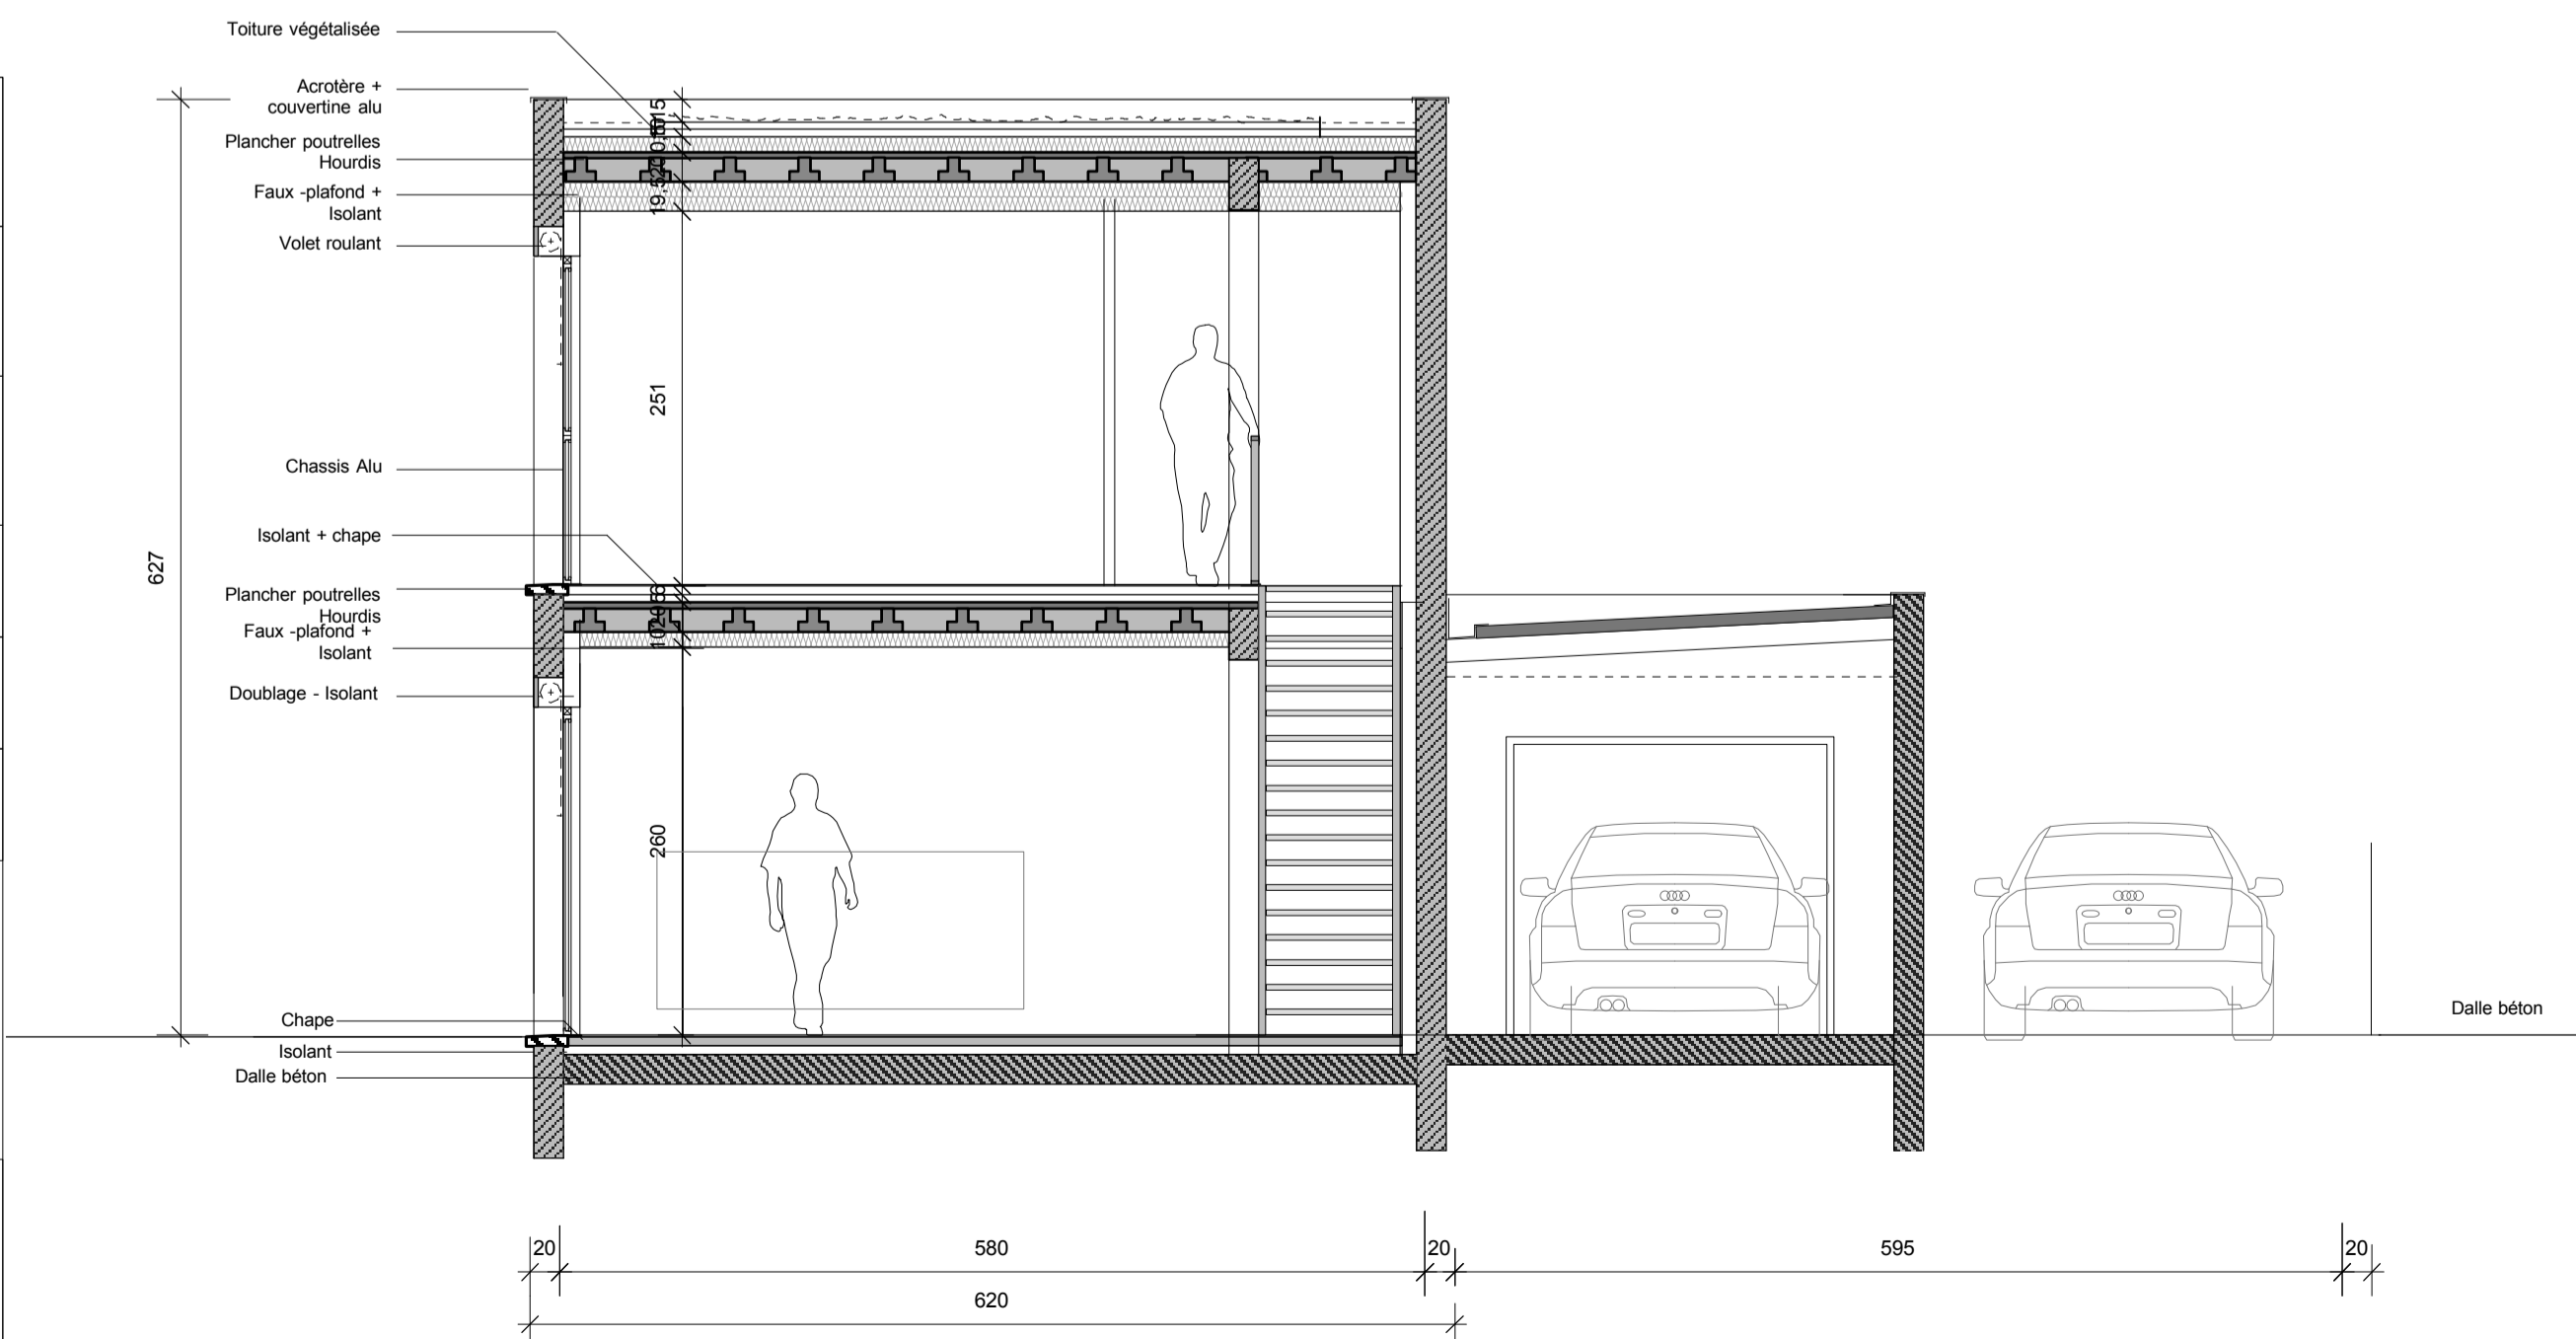


COUPE A-A - Ech: 1/50

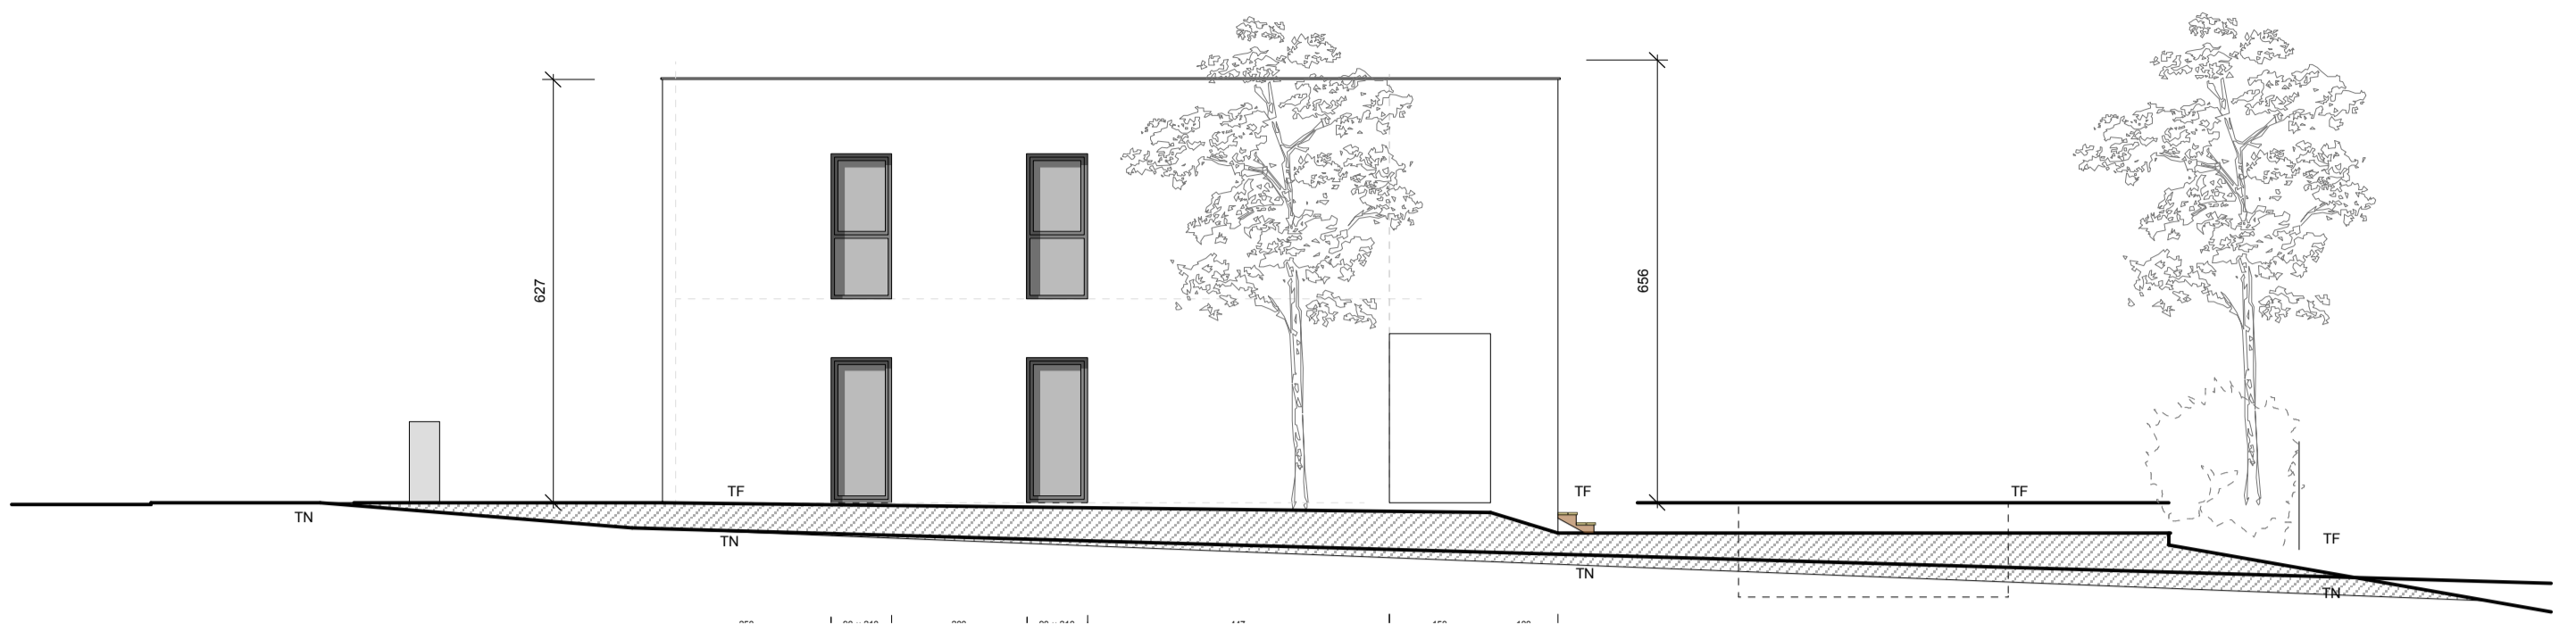

ELEVATION SUD - Ech: 1/100

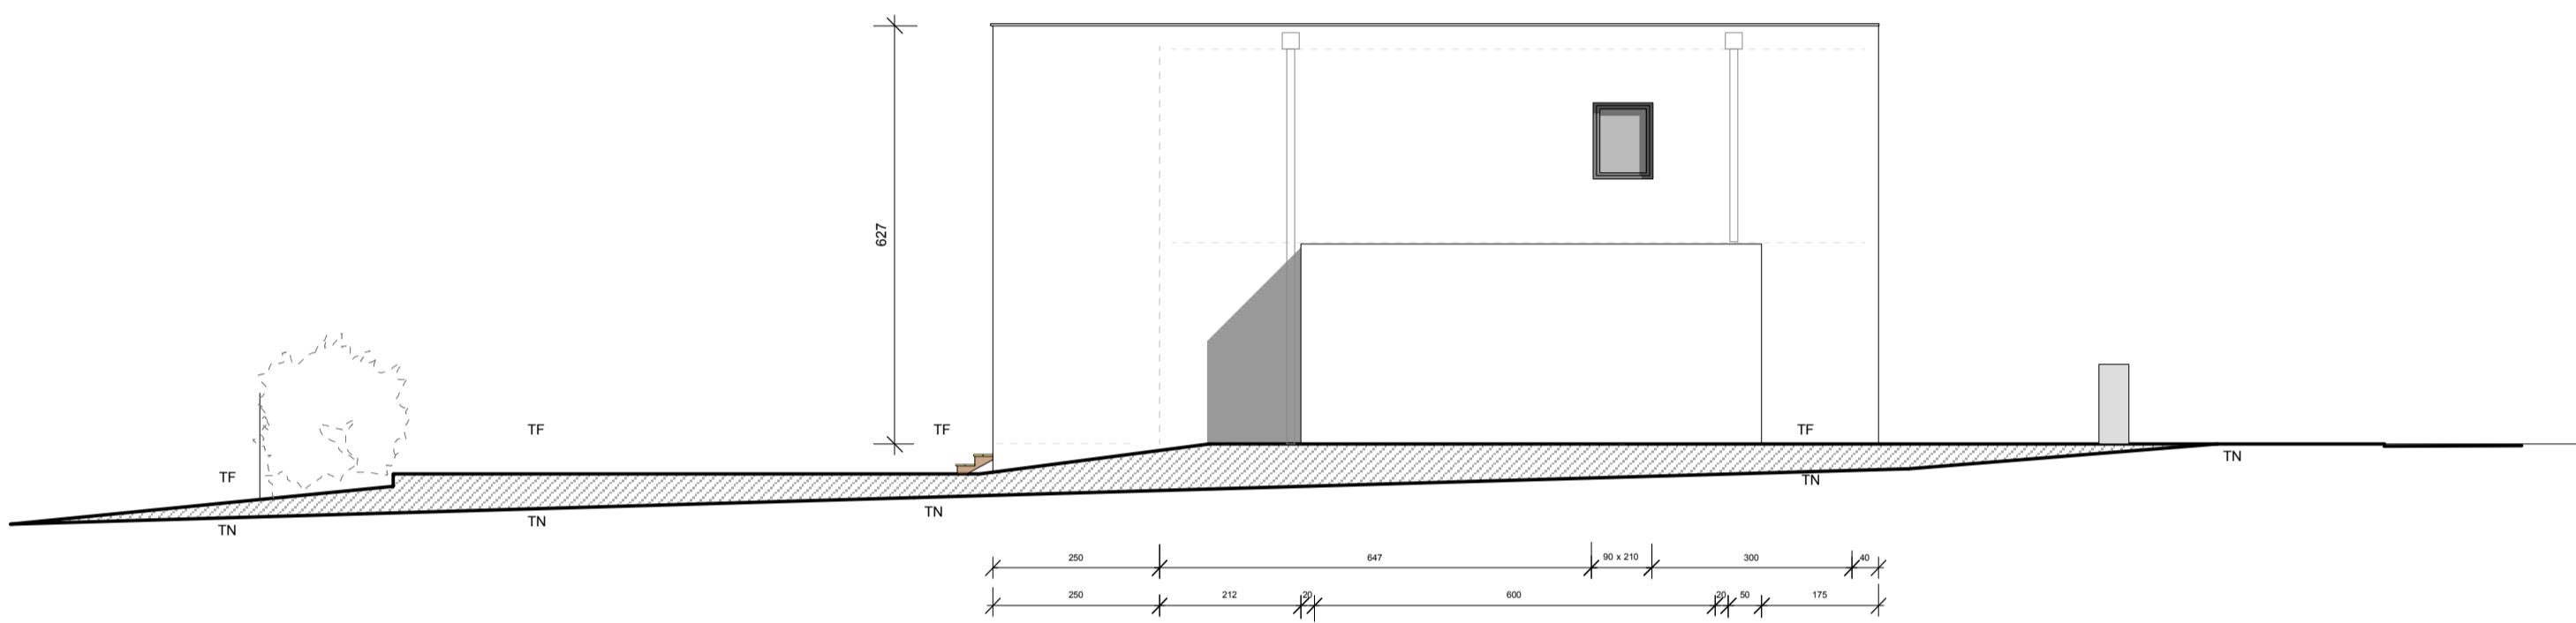

ELEVATION NORD - Ech: 1/100

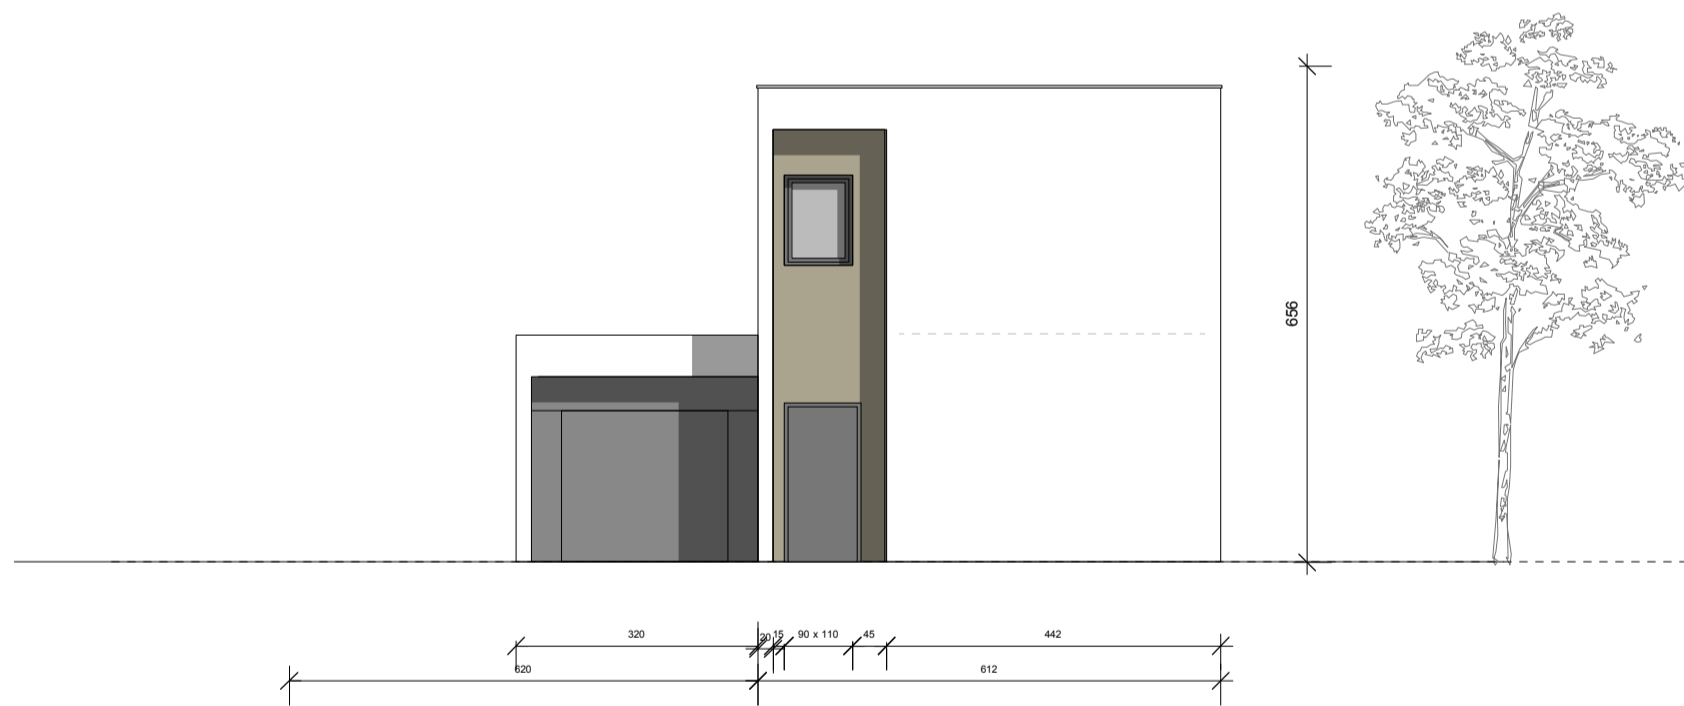

ELEVATION EST - Ech: 1/100



ELEVATION OUEST - Ech: 1/100

GREEN LIFE

STRATE HAUTE  
Maison Type 4

P04 ELEVATIONS

Echelle : 1/100

10 OCTOBRE 2016

**KUBE**  
architecture  
urbanisme

4 rue Général Foy - 42000 Saint-Etienne  
Tél. : 04 77 37 03 83 / Fax : 04 77 21 72 30

